





PLANTA QUINTA

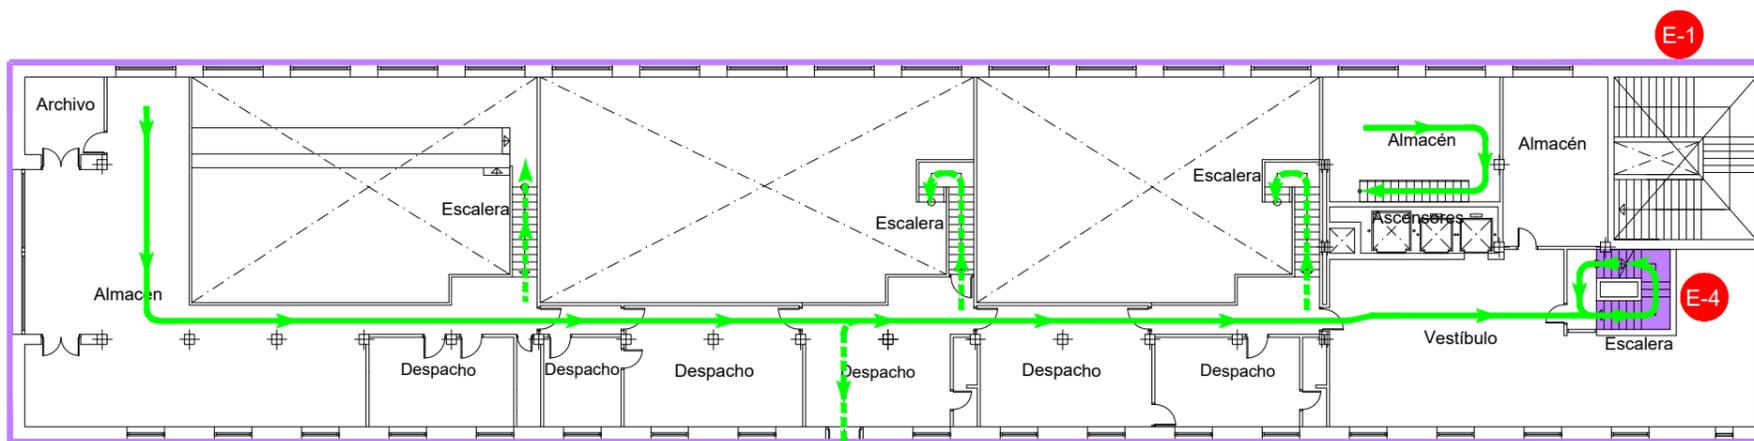

ALT. CUARTA

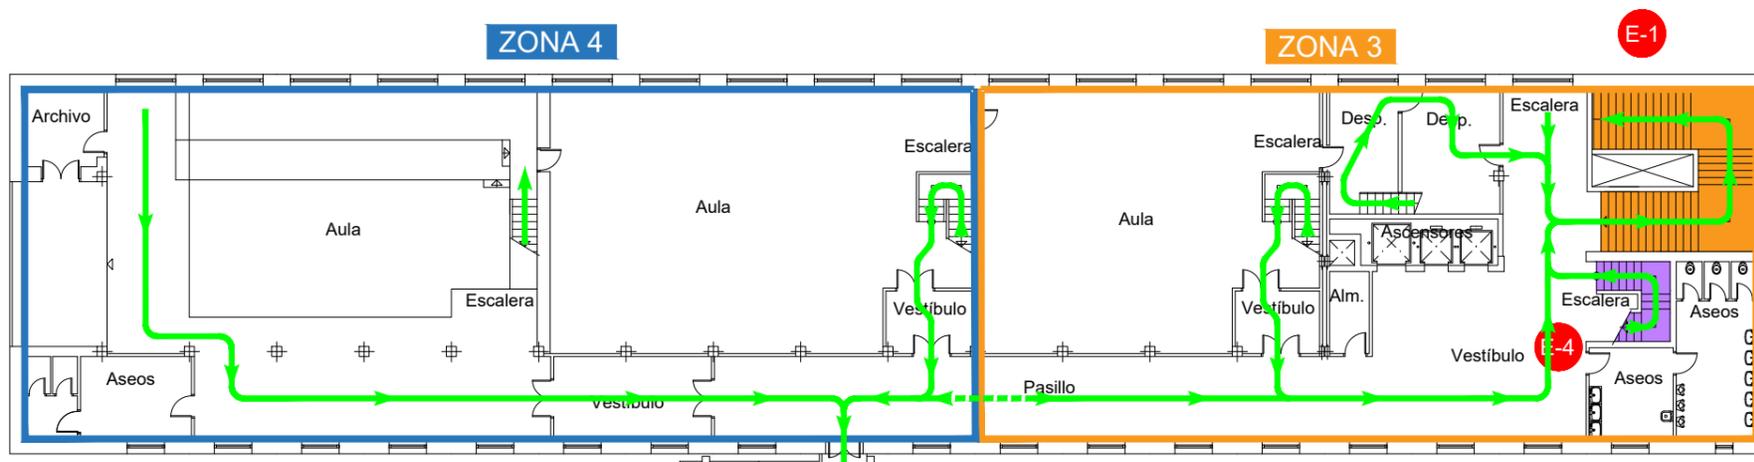


PLANTA CUARTA

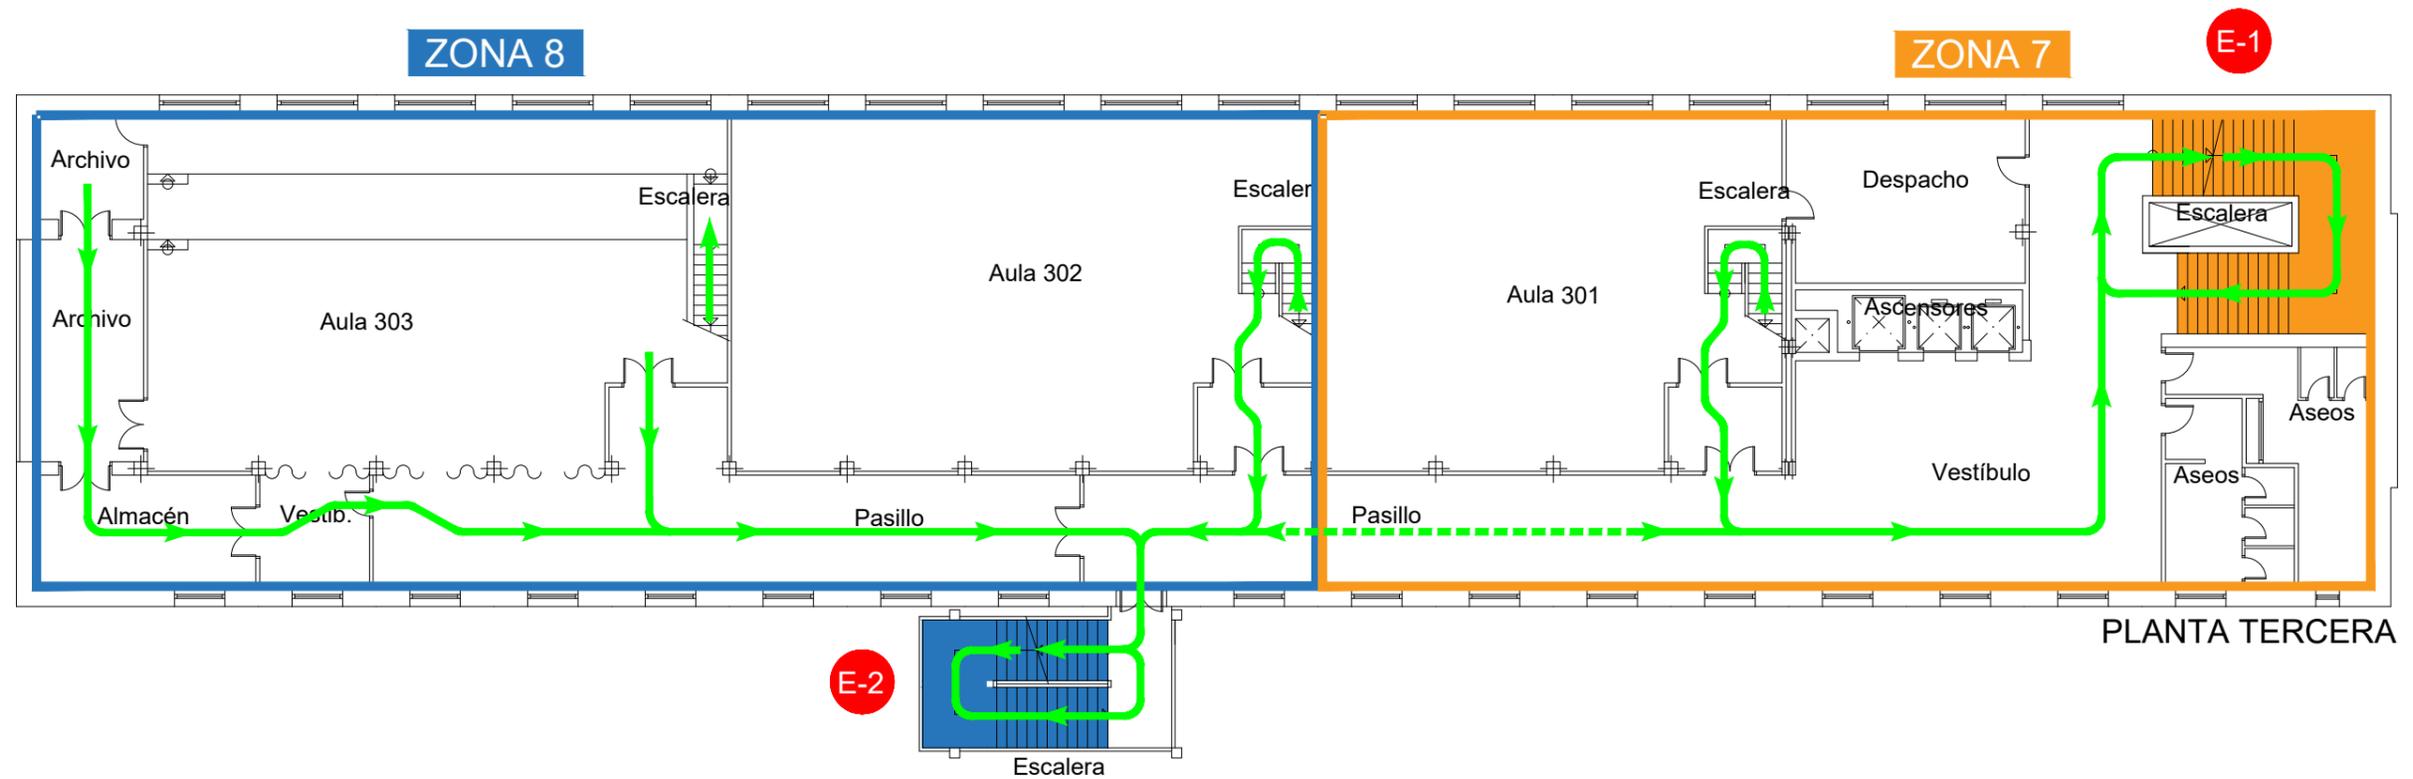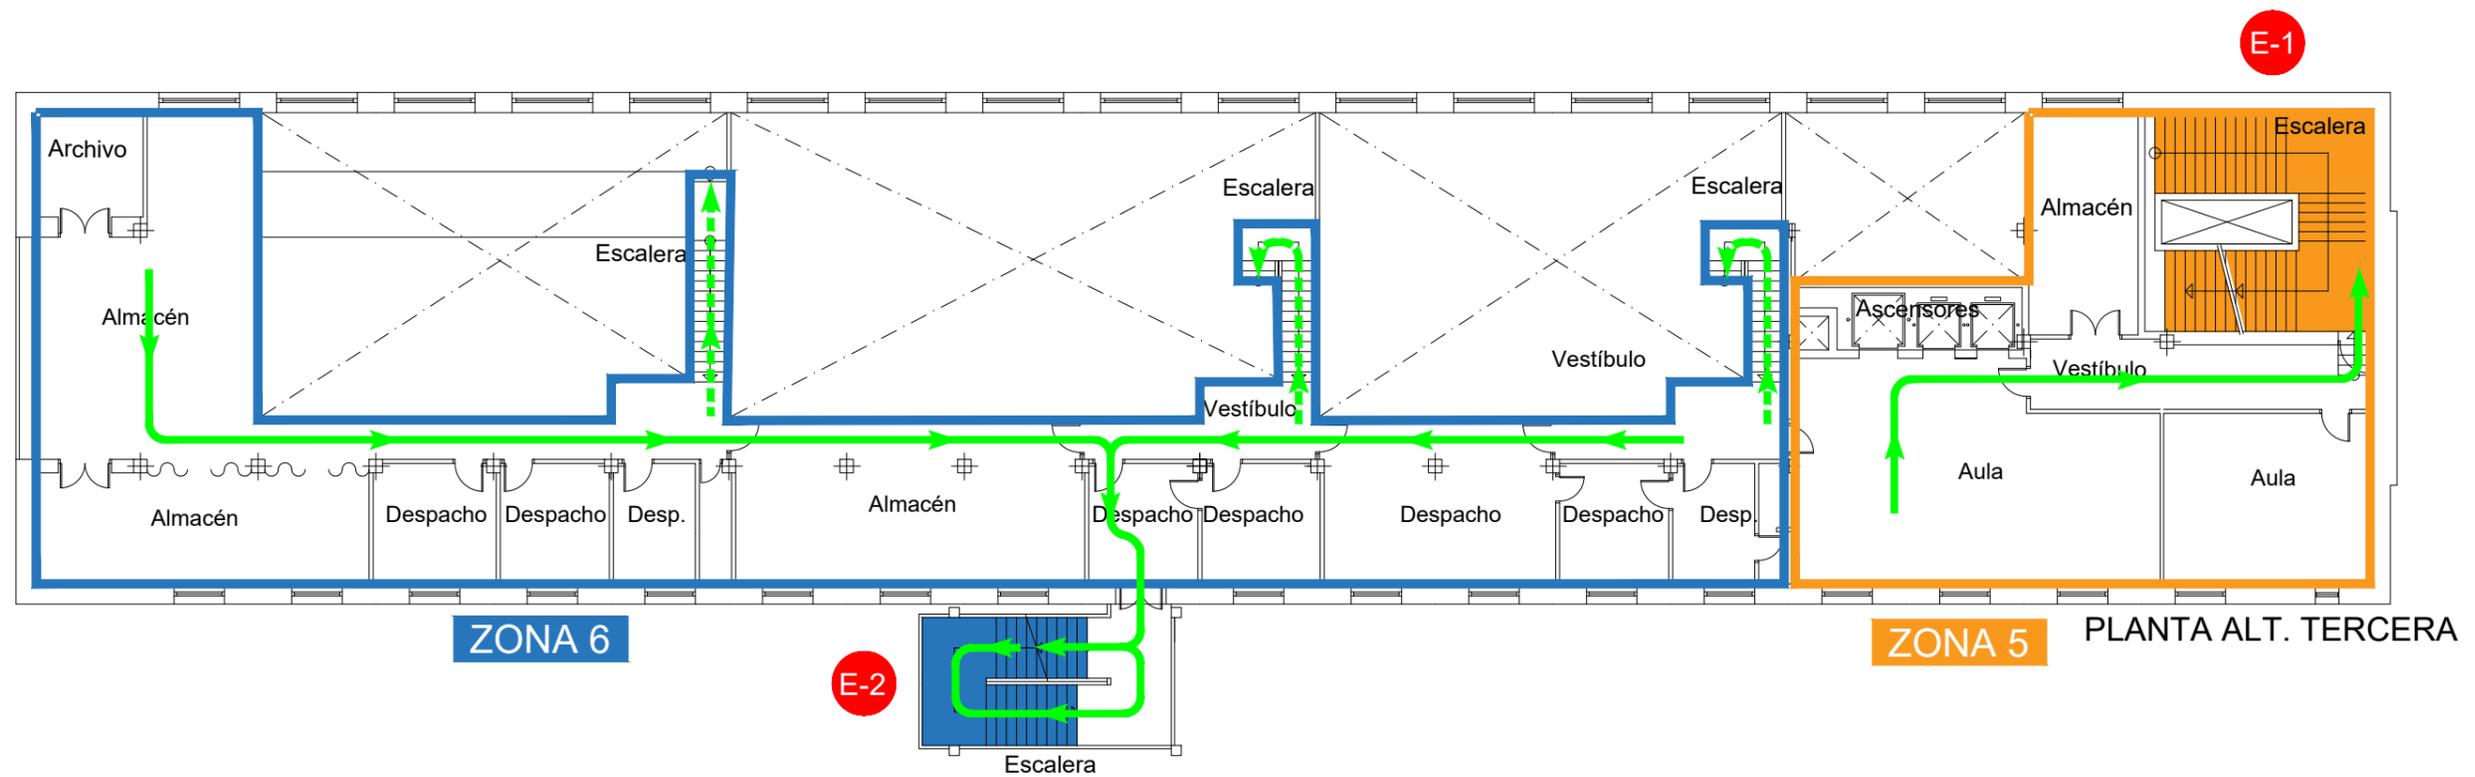

UNIVERSIDAD COMPLUTENSE DE MADRID  
 PLAN DE AUTOPROTECCIÓN  
 FACULTAD DE BELLAS ARTES

Zonas y Vías de Evacuación  
 PLANTAS 3ª Y ALTILLO 3ª




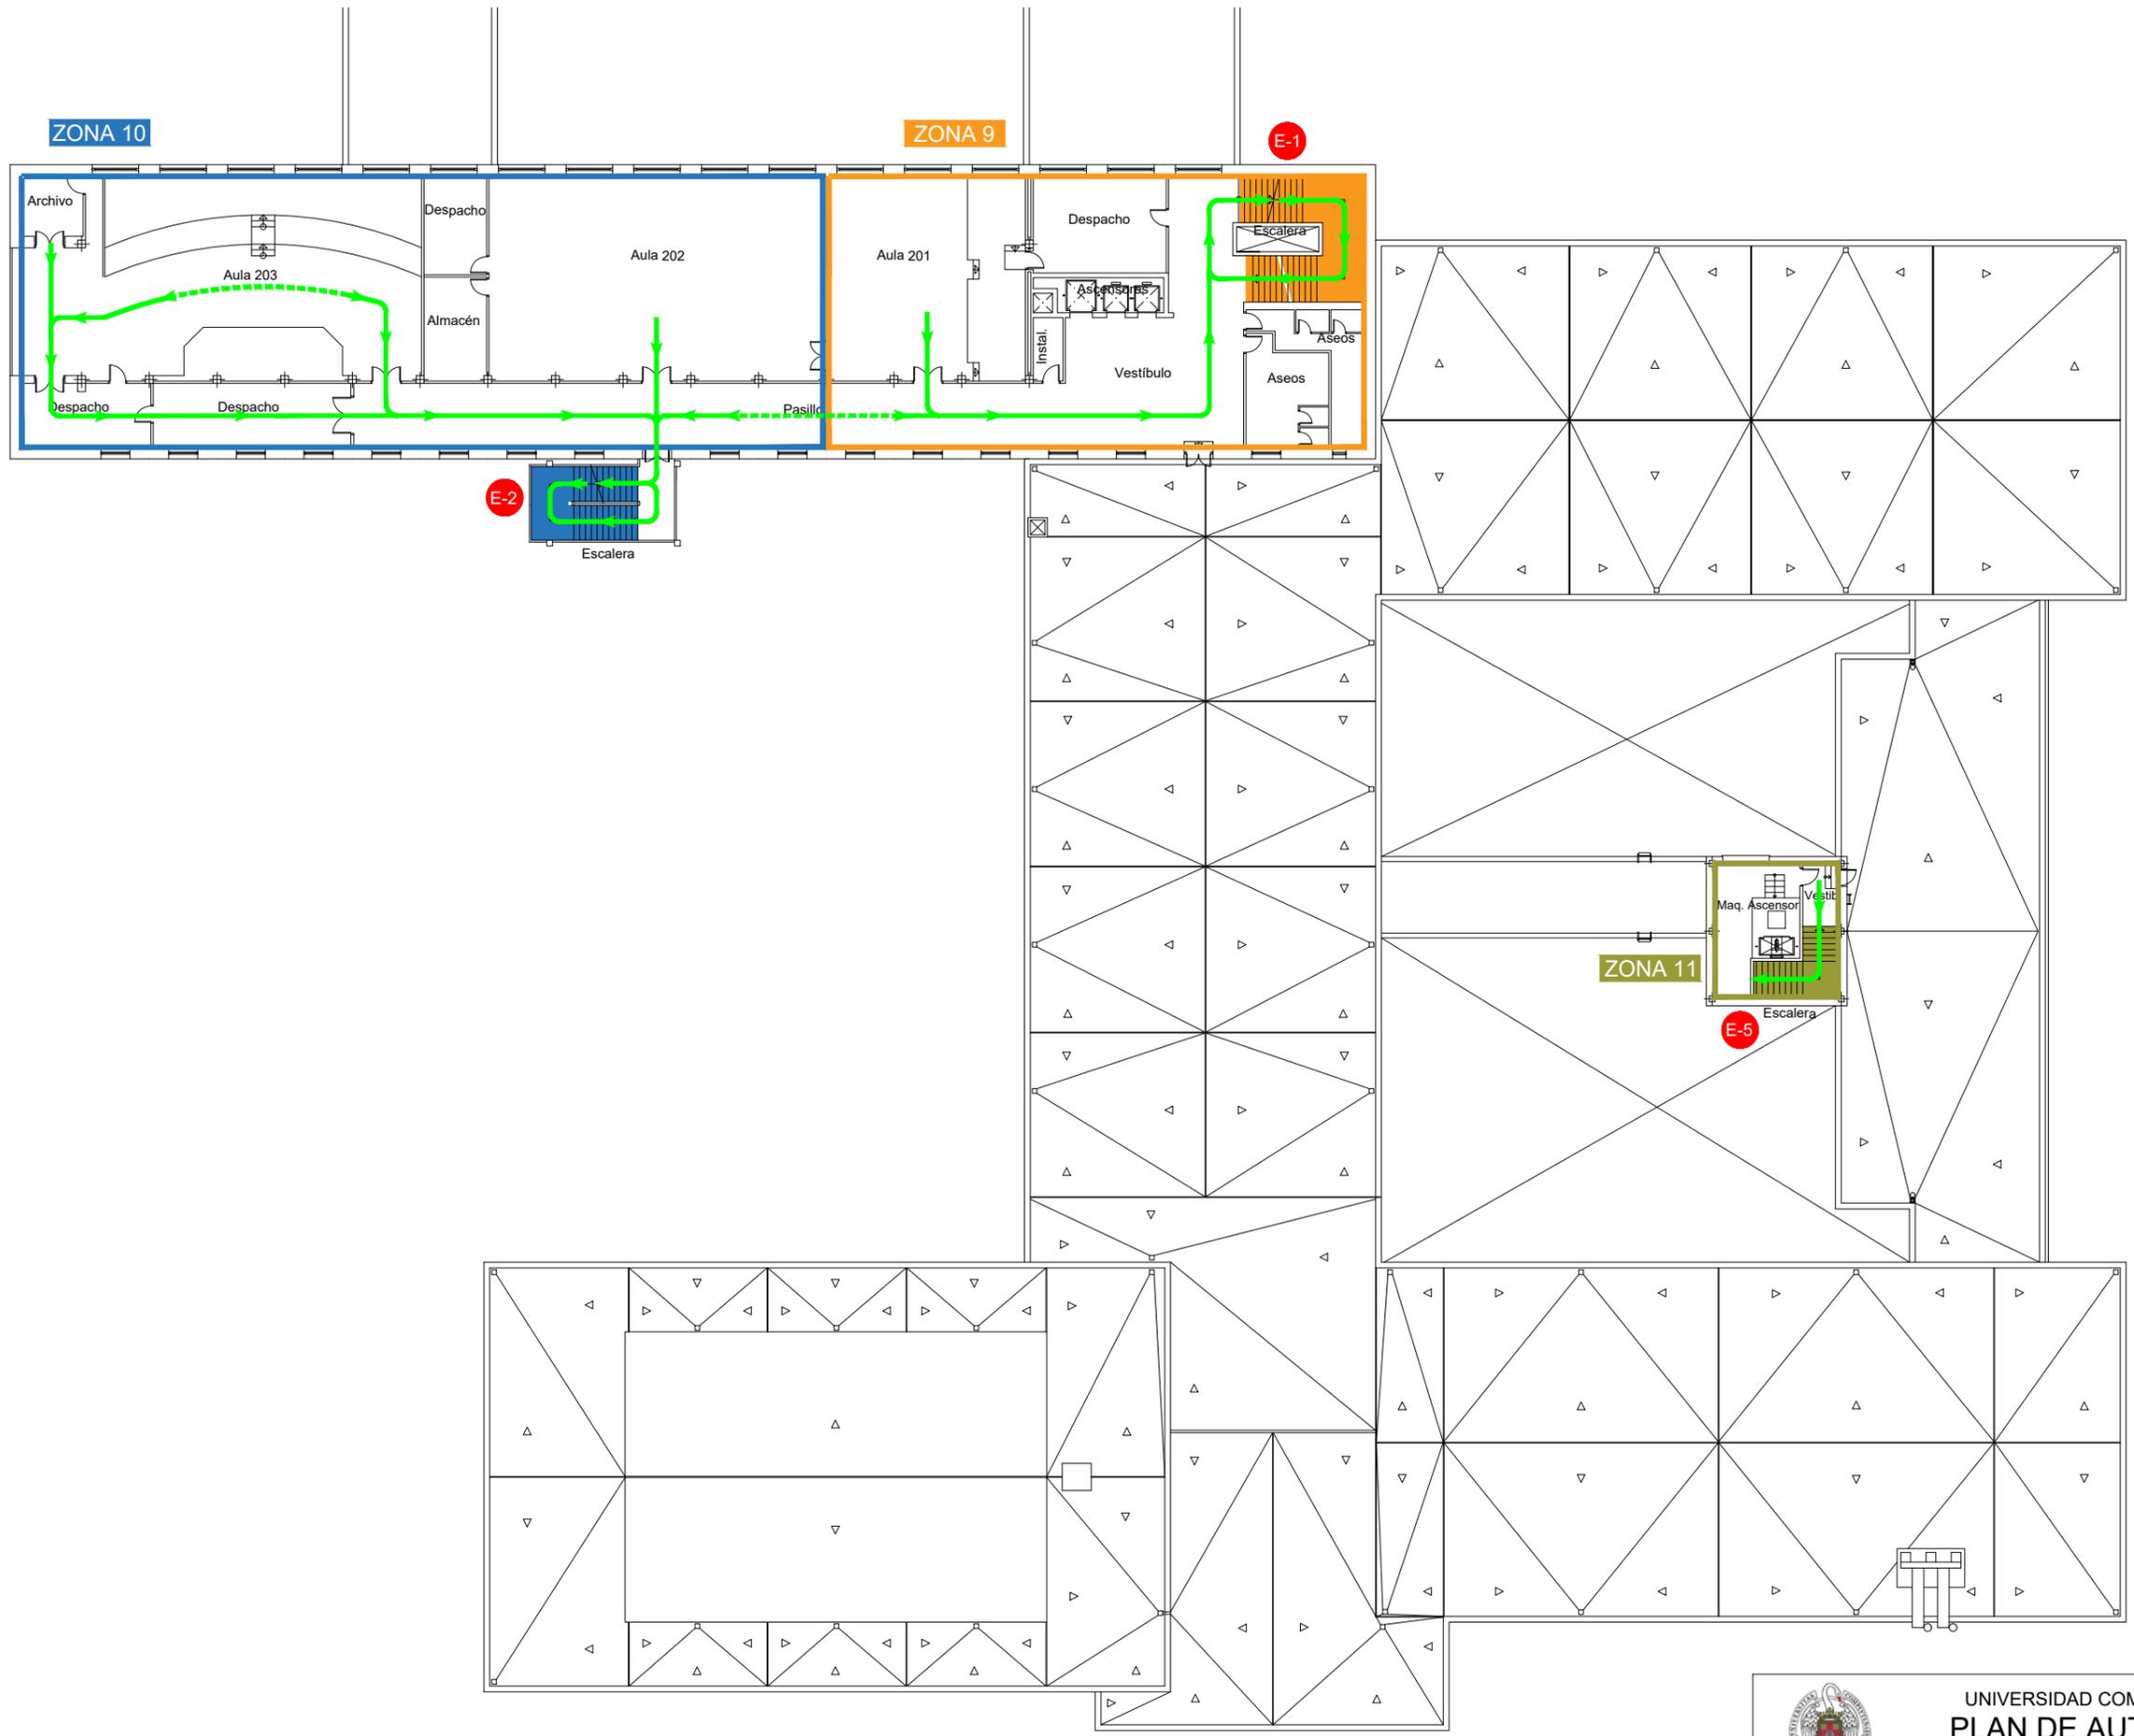

UNIVERSIDAD COMPLUTENSE DE MADRID  
 PLAN DE AUTOPROTECCIÓN  
 FACULTAD DE BELLAS ARTES

Zonas y Vías de Evacuación  
 PLANTA SEGUNDA




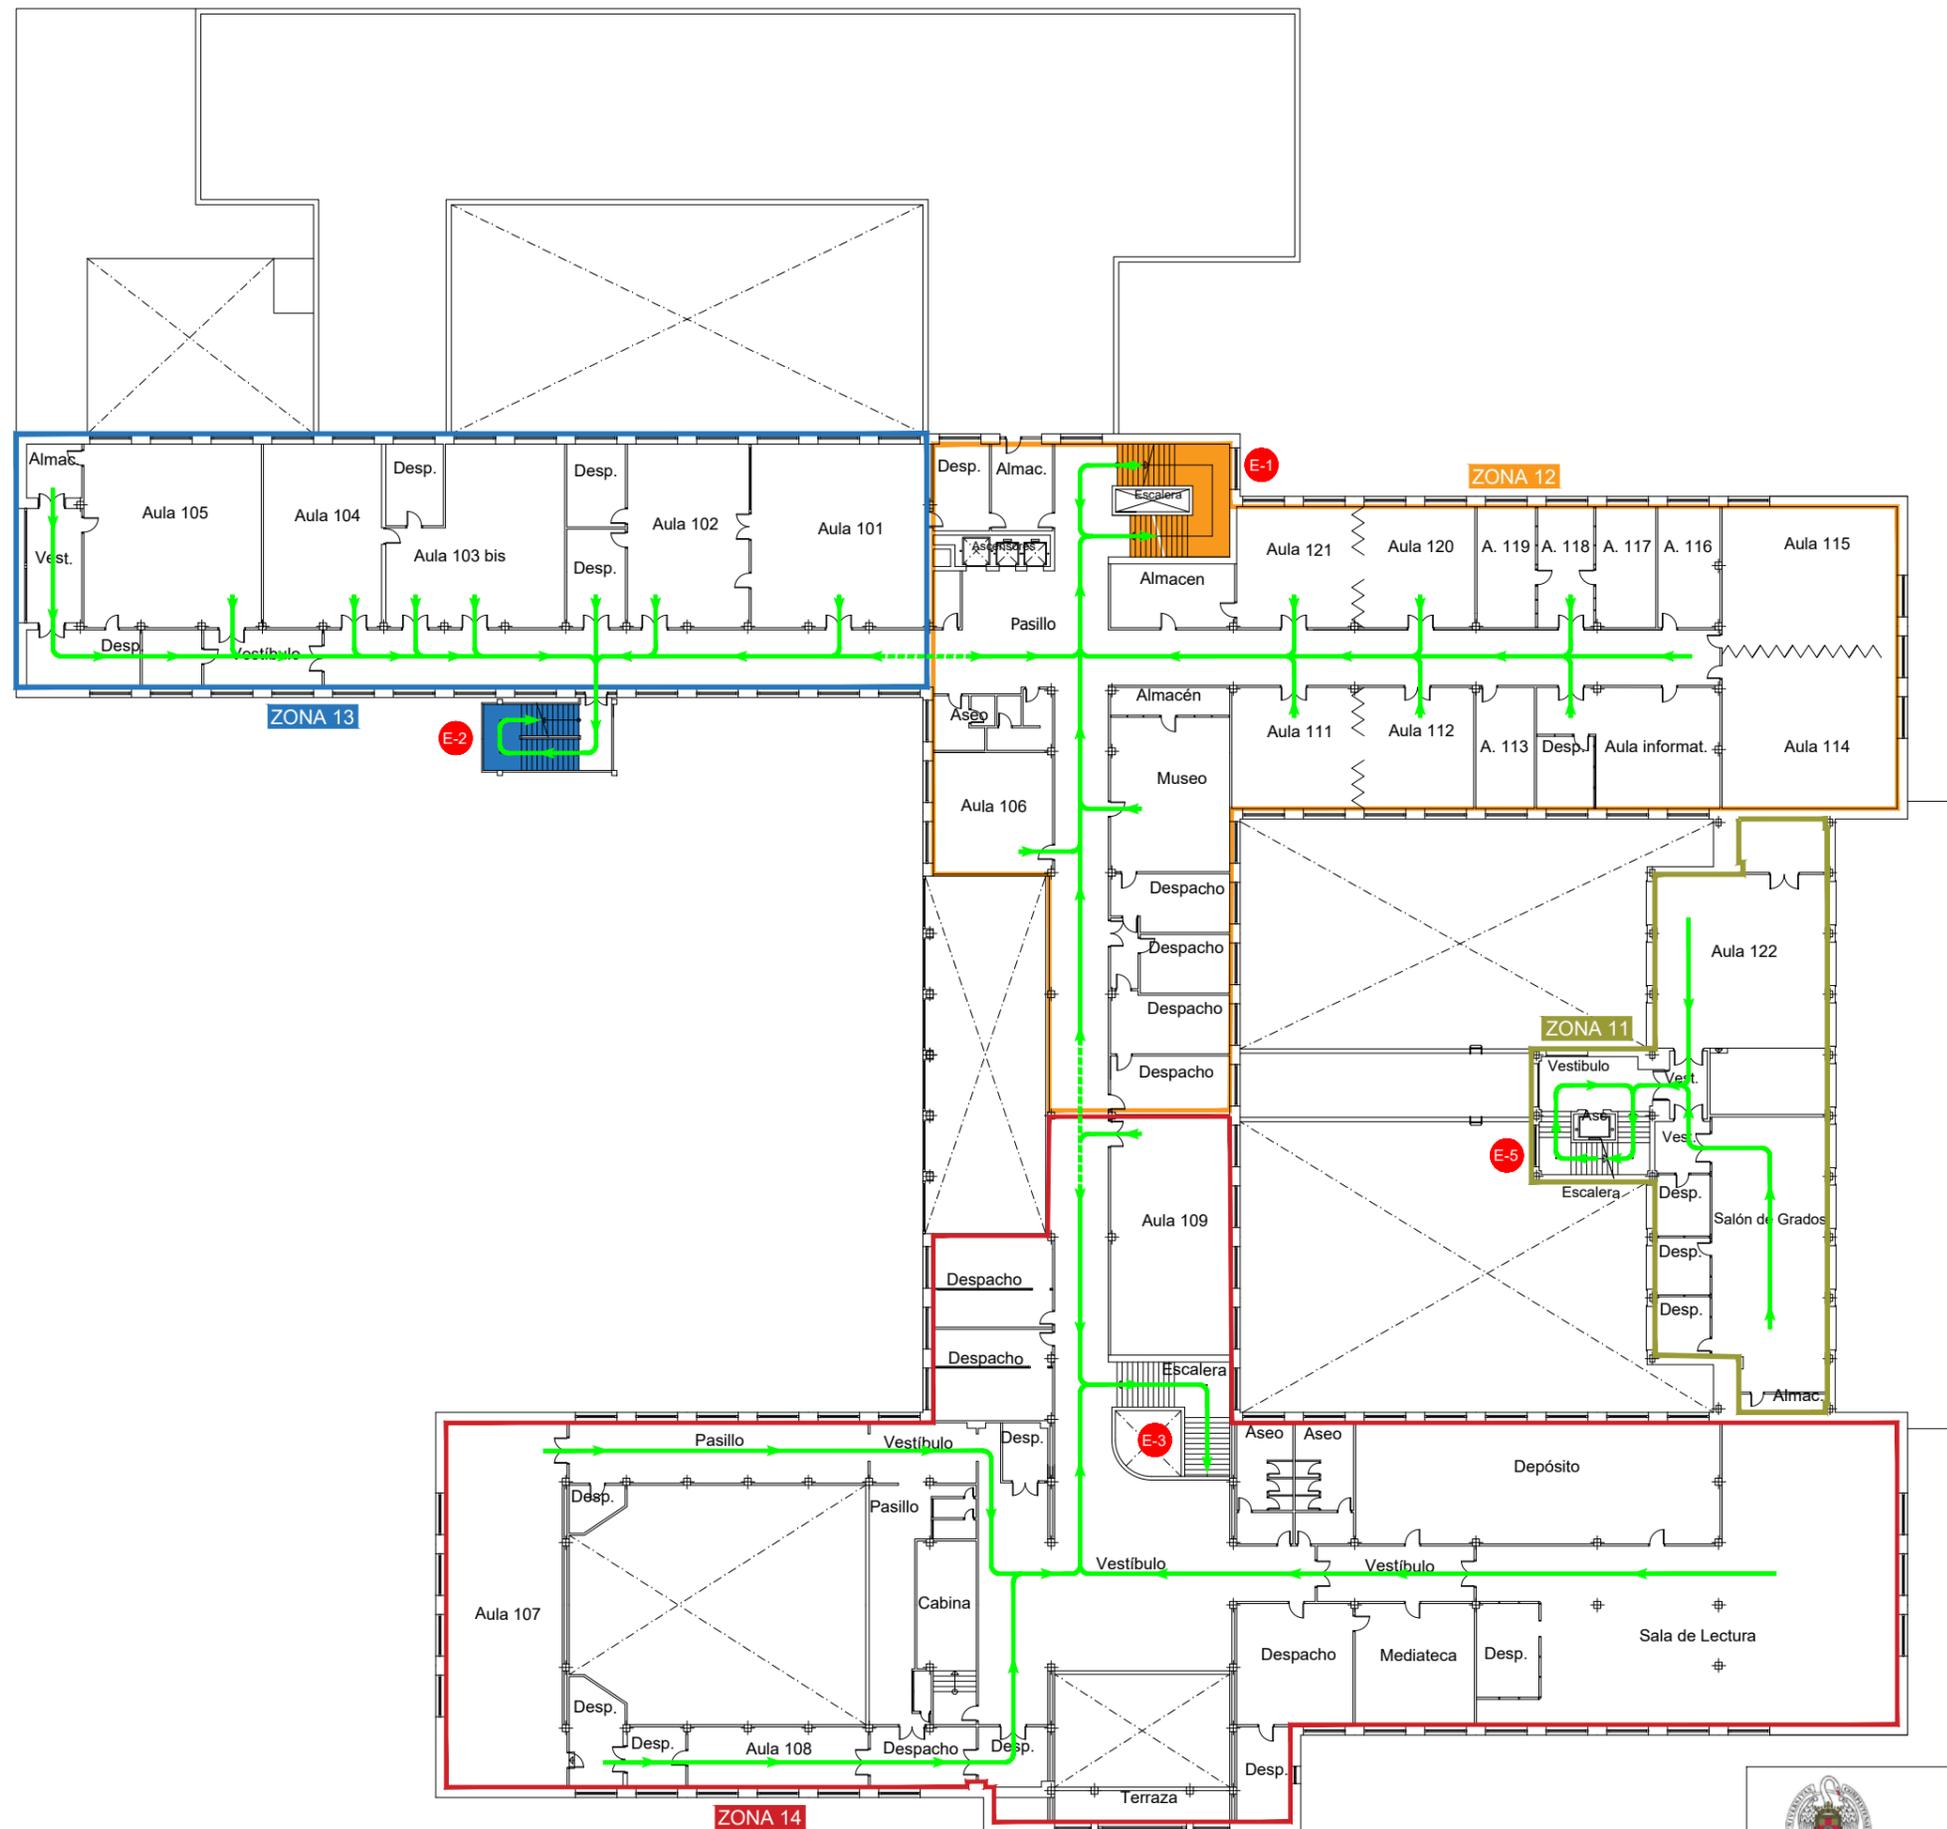



UNIVERSIDAD COMPLUTENSE DE MADRID  
 PLAN DE AUTOPROTECCIÓN  
 FACULTAD DE BELLAS ARTES

Zonas y Vías de Evacuación  
 PLANTA PRIMERA



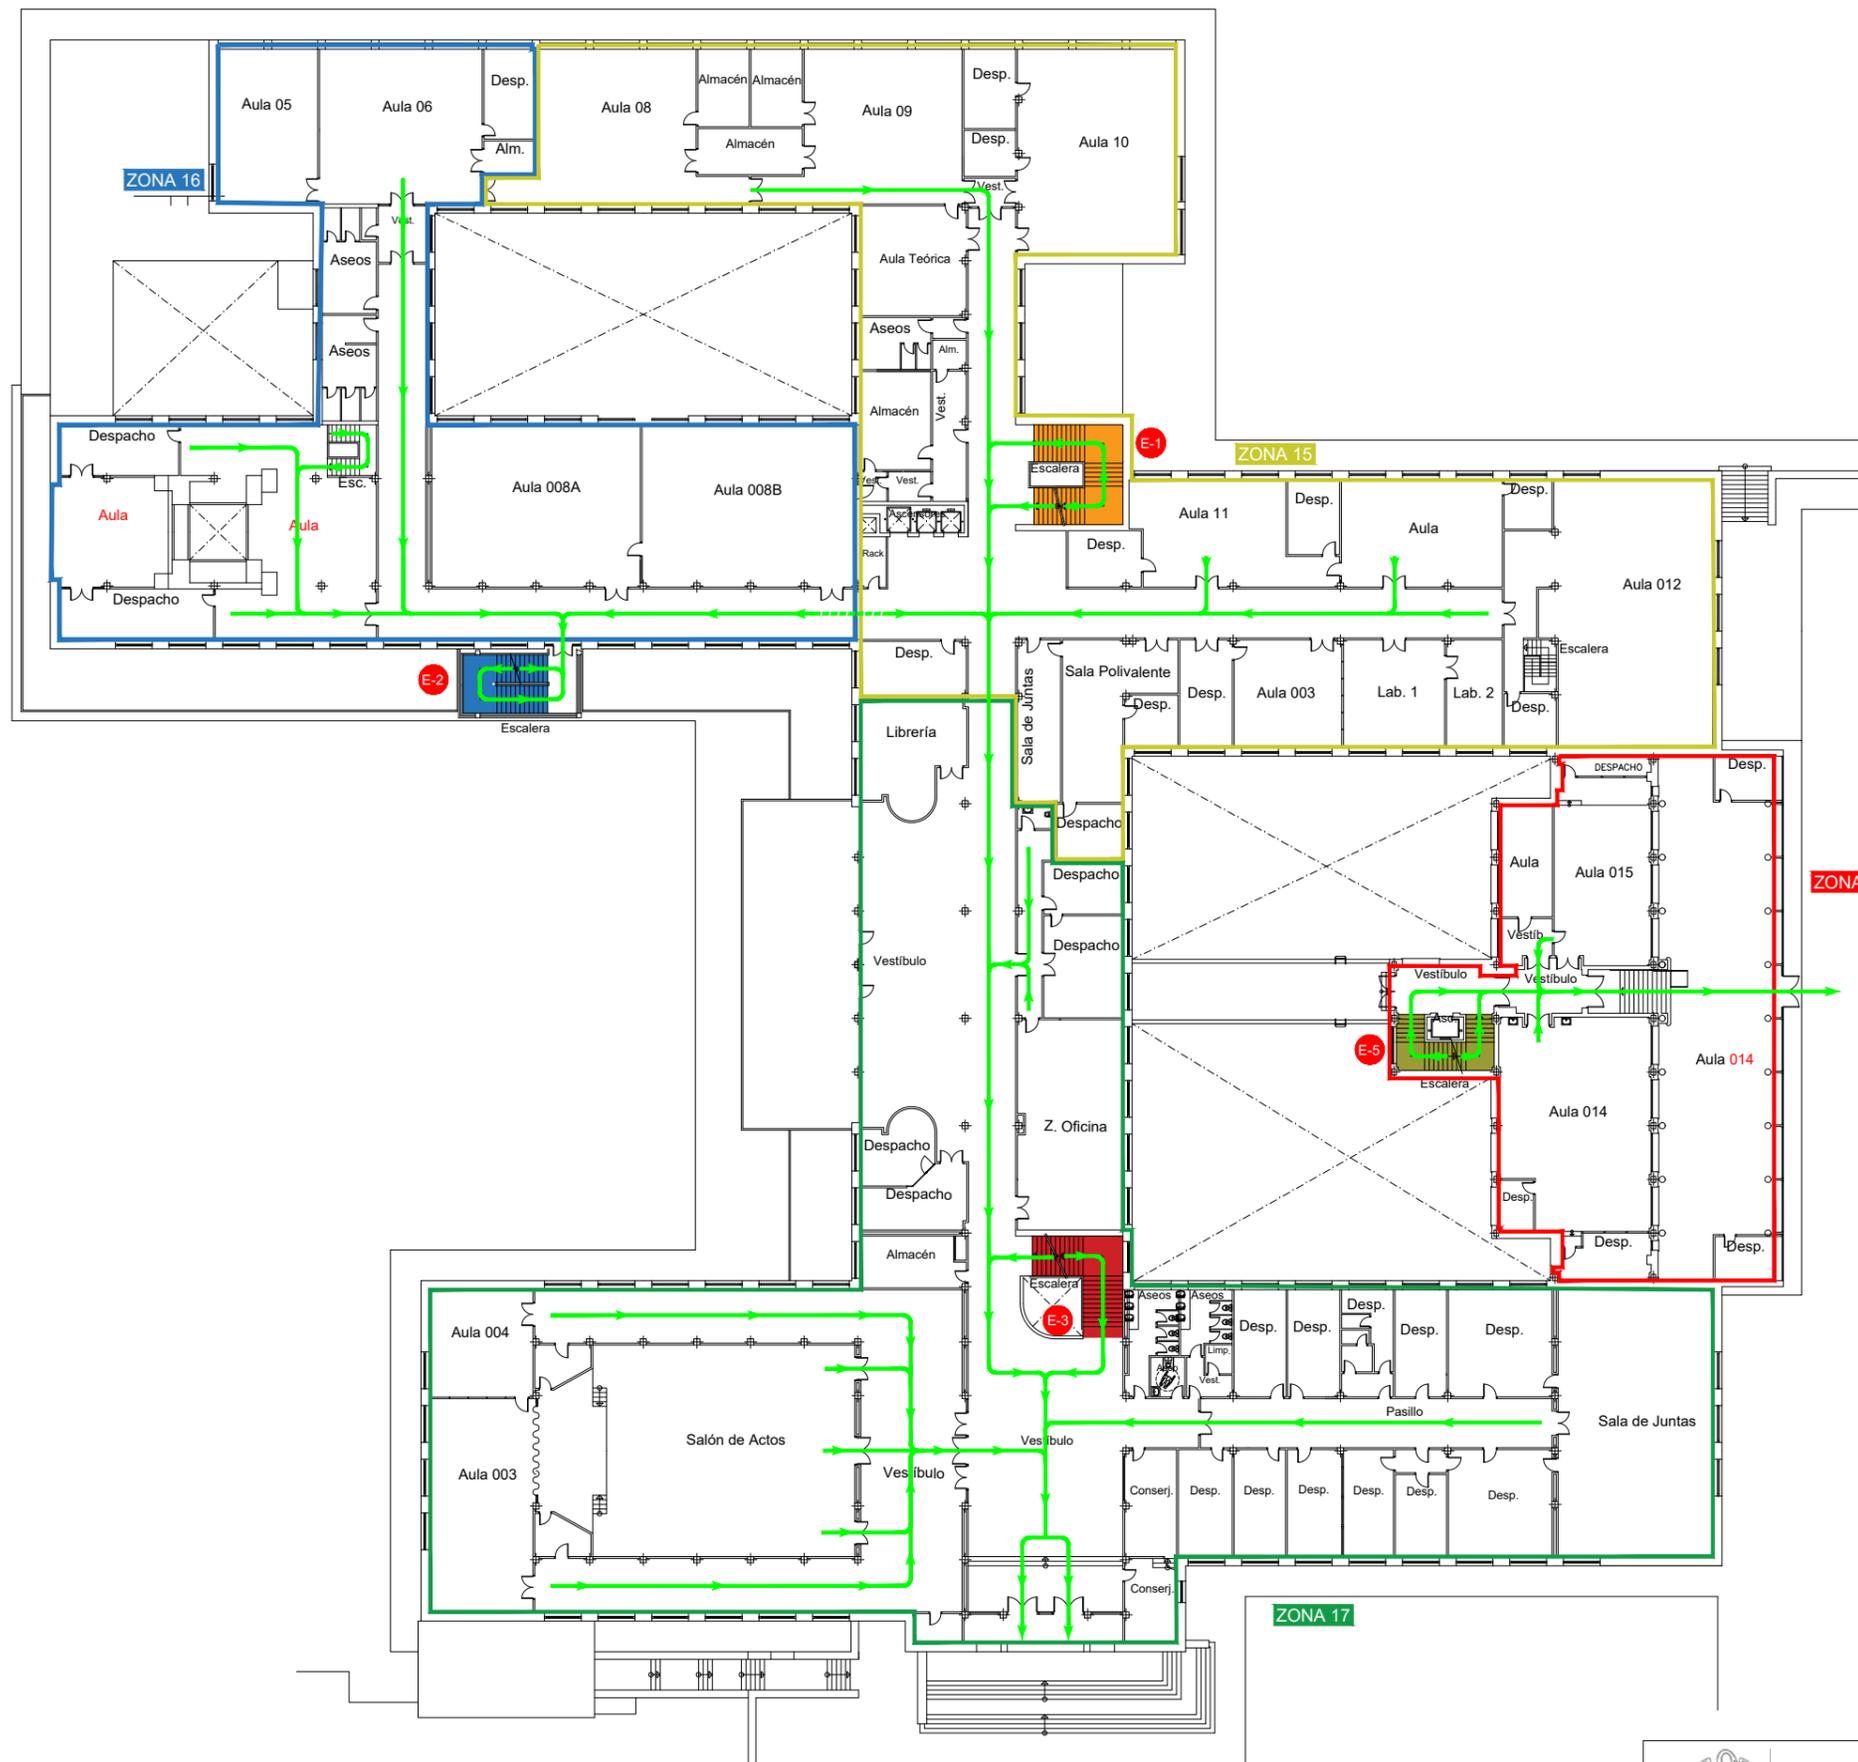

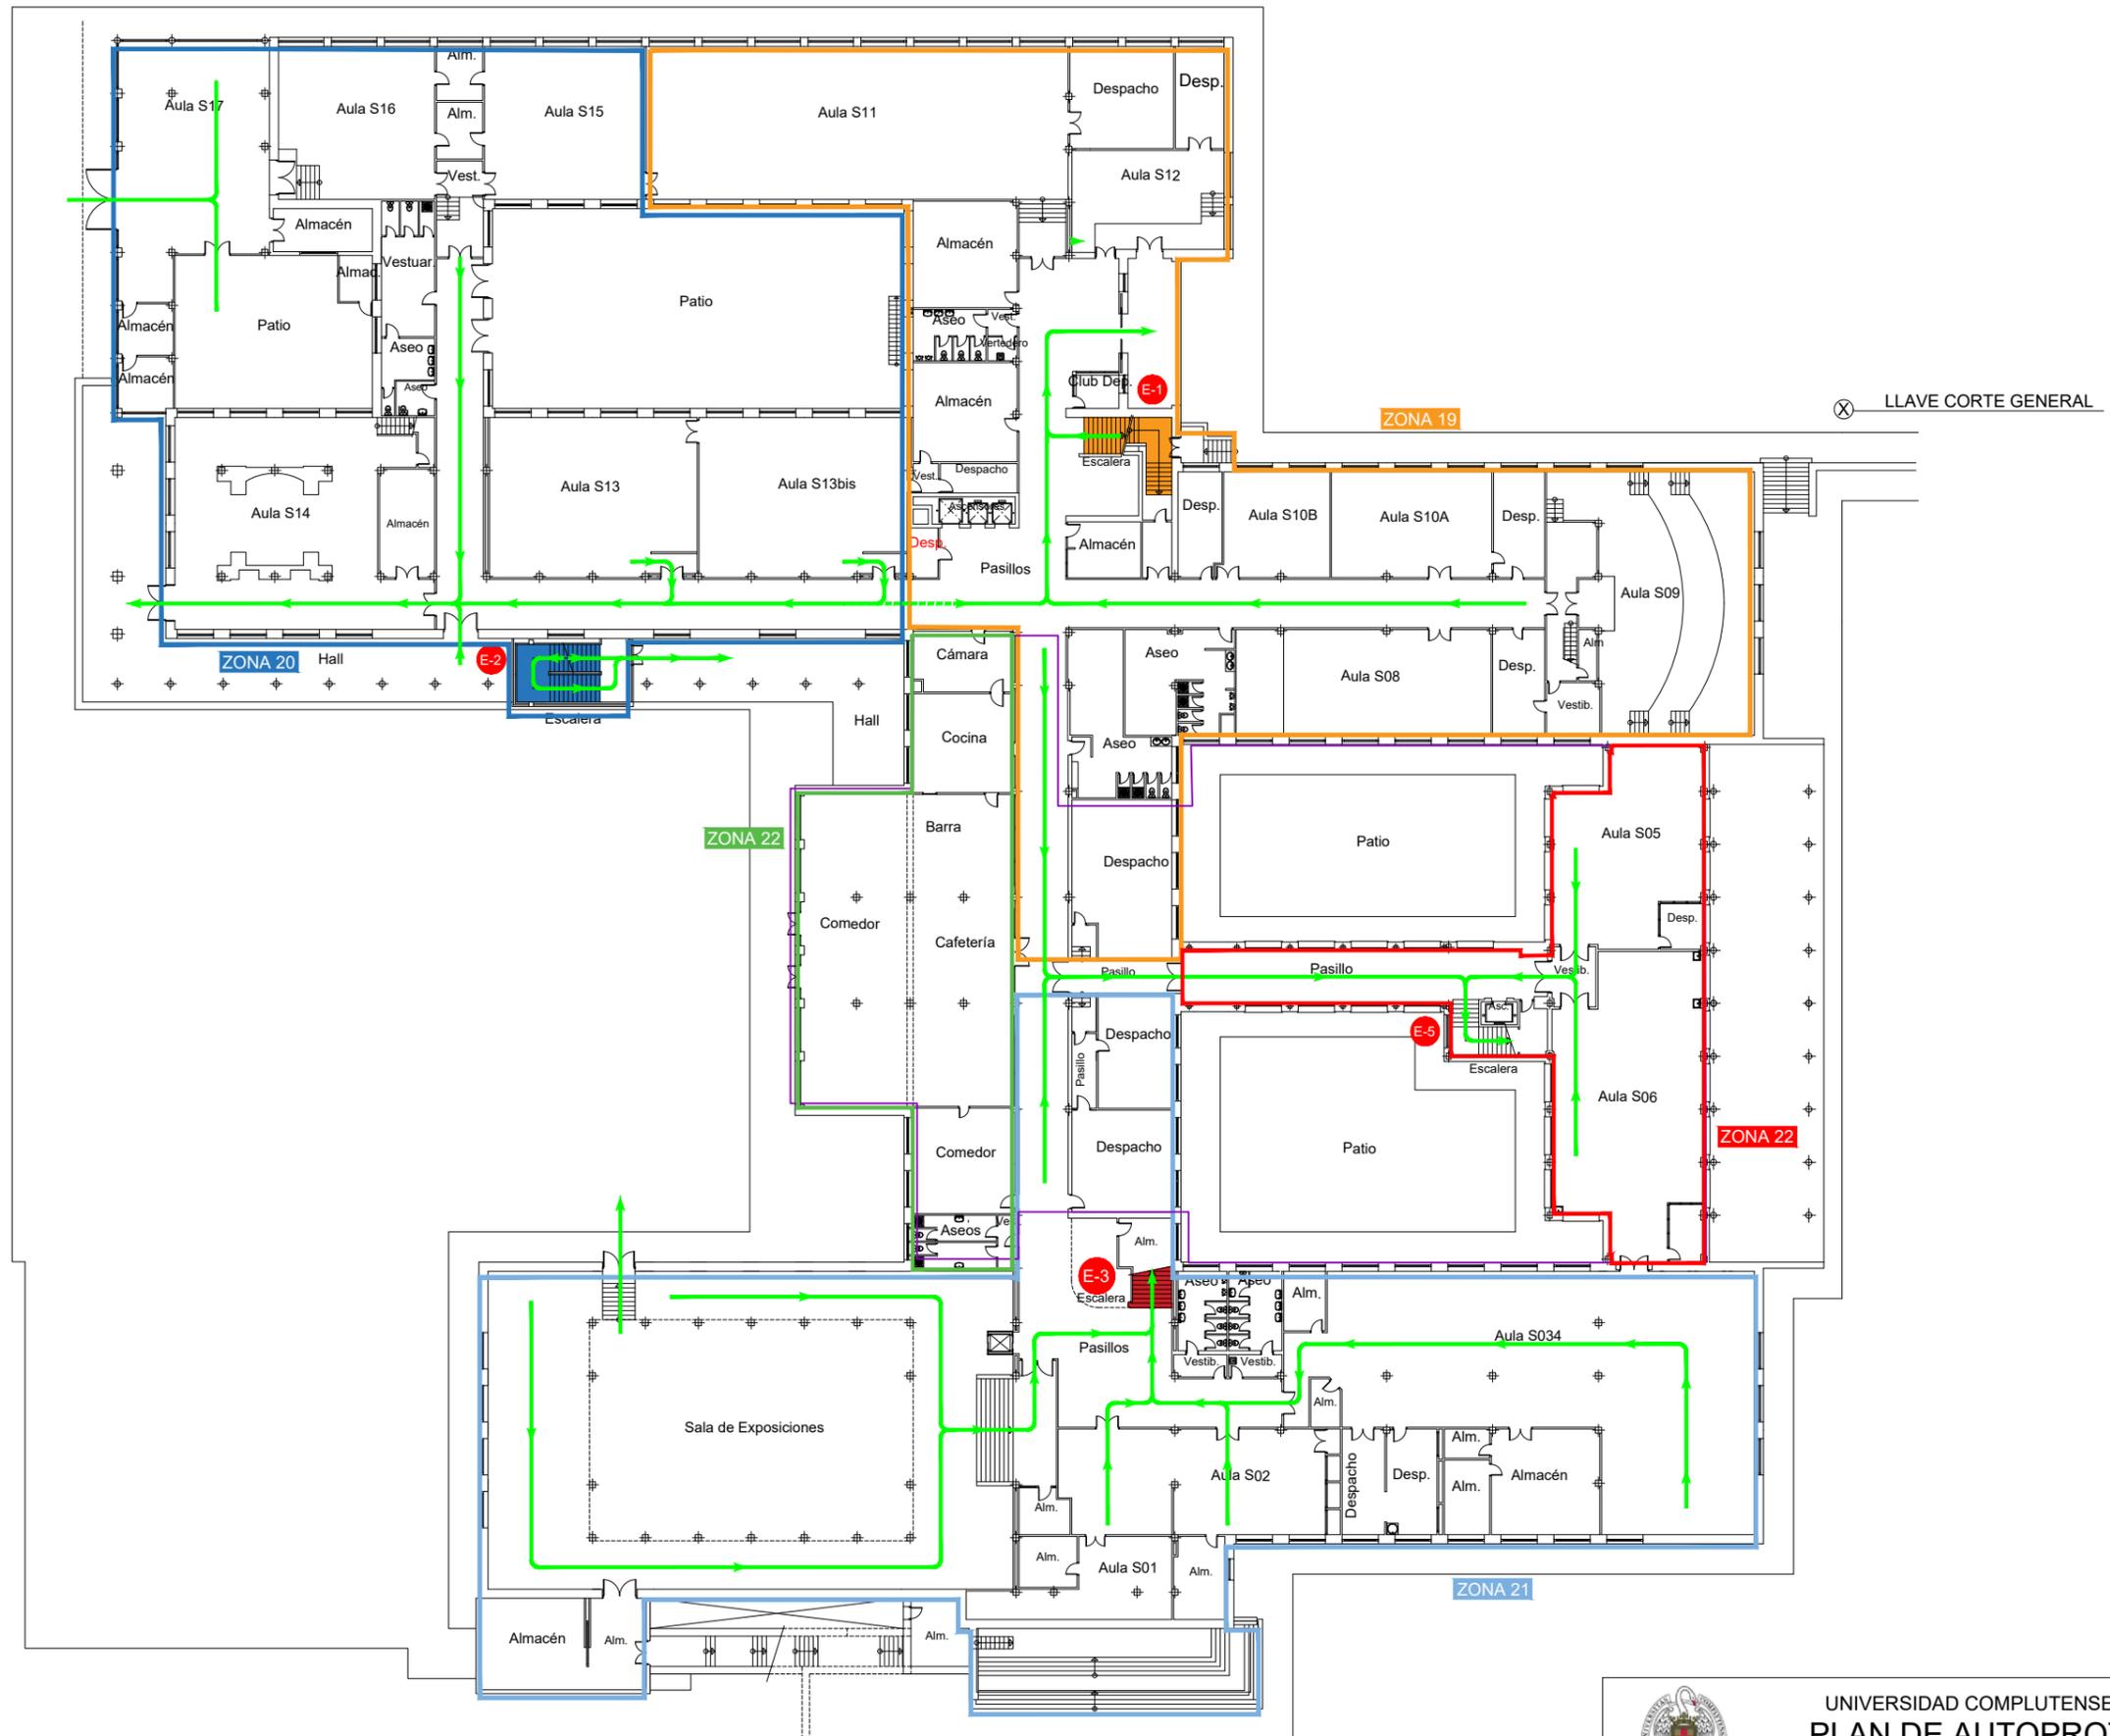

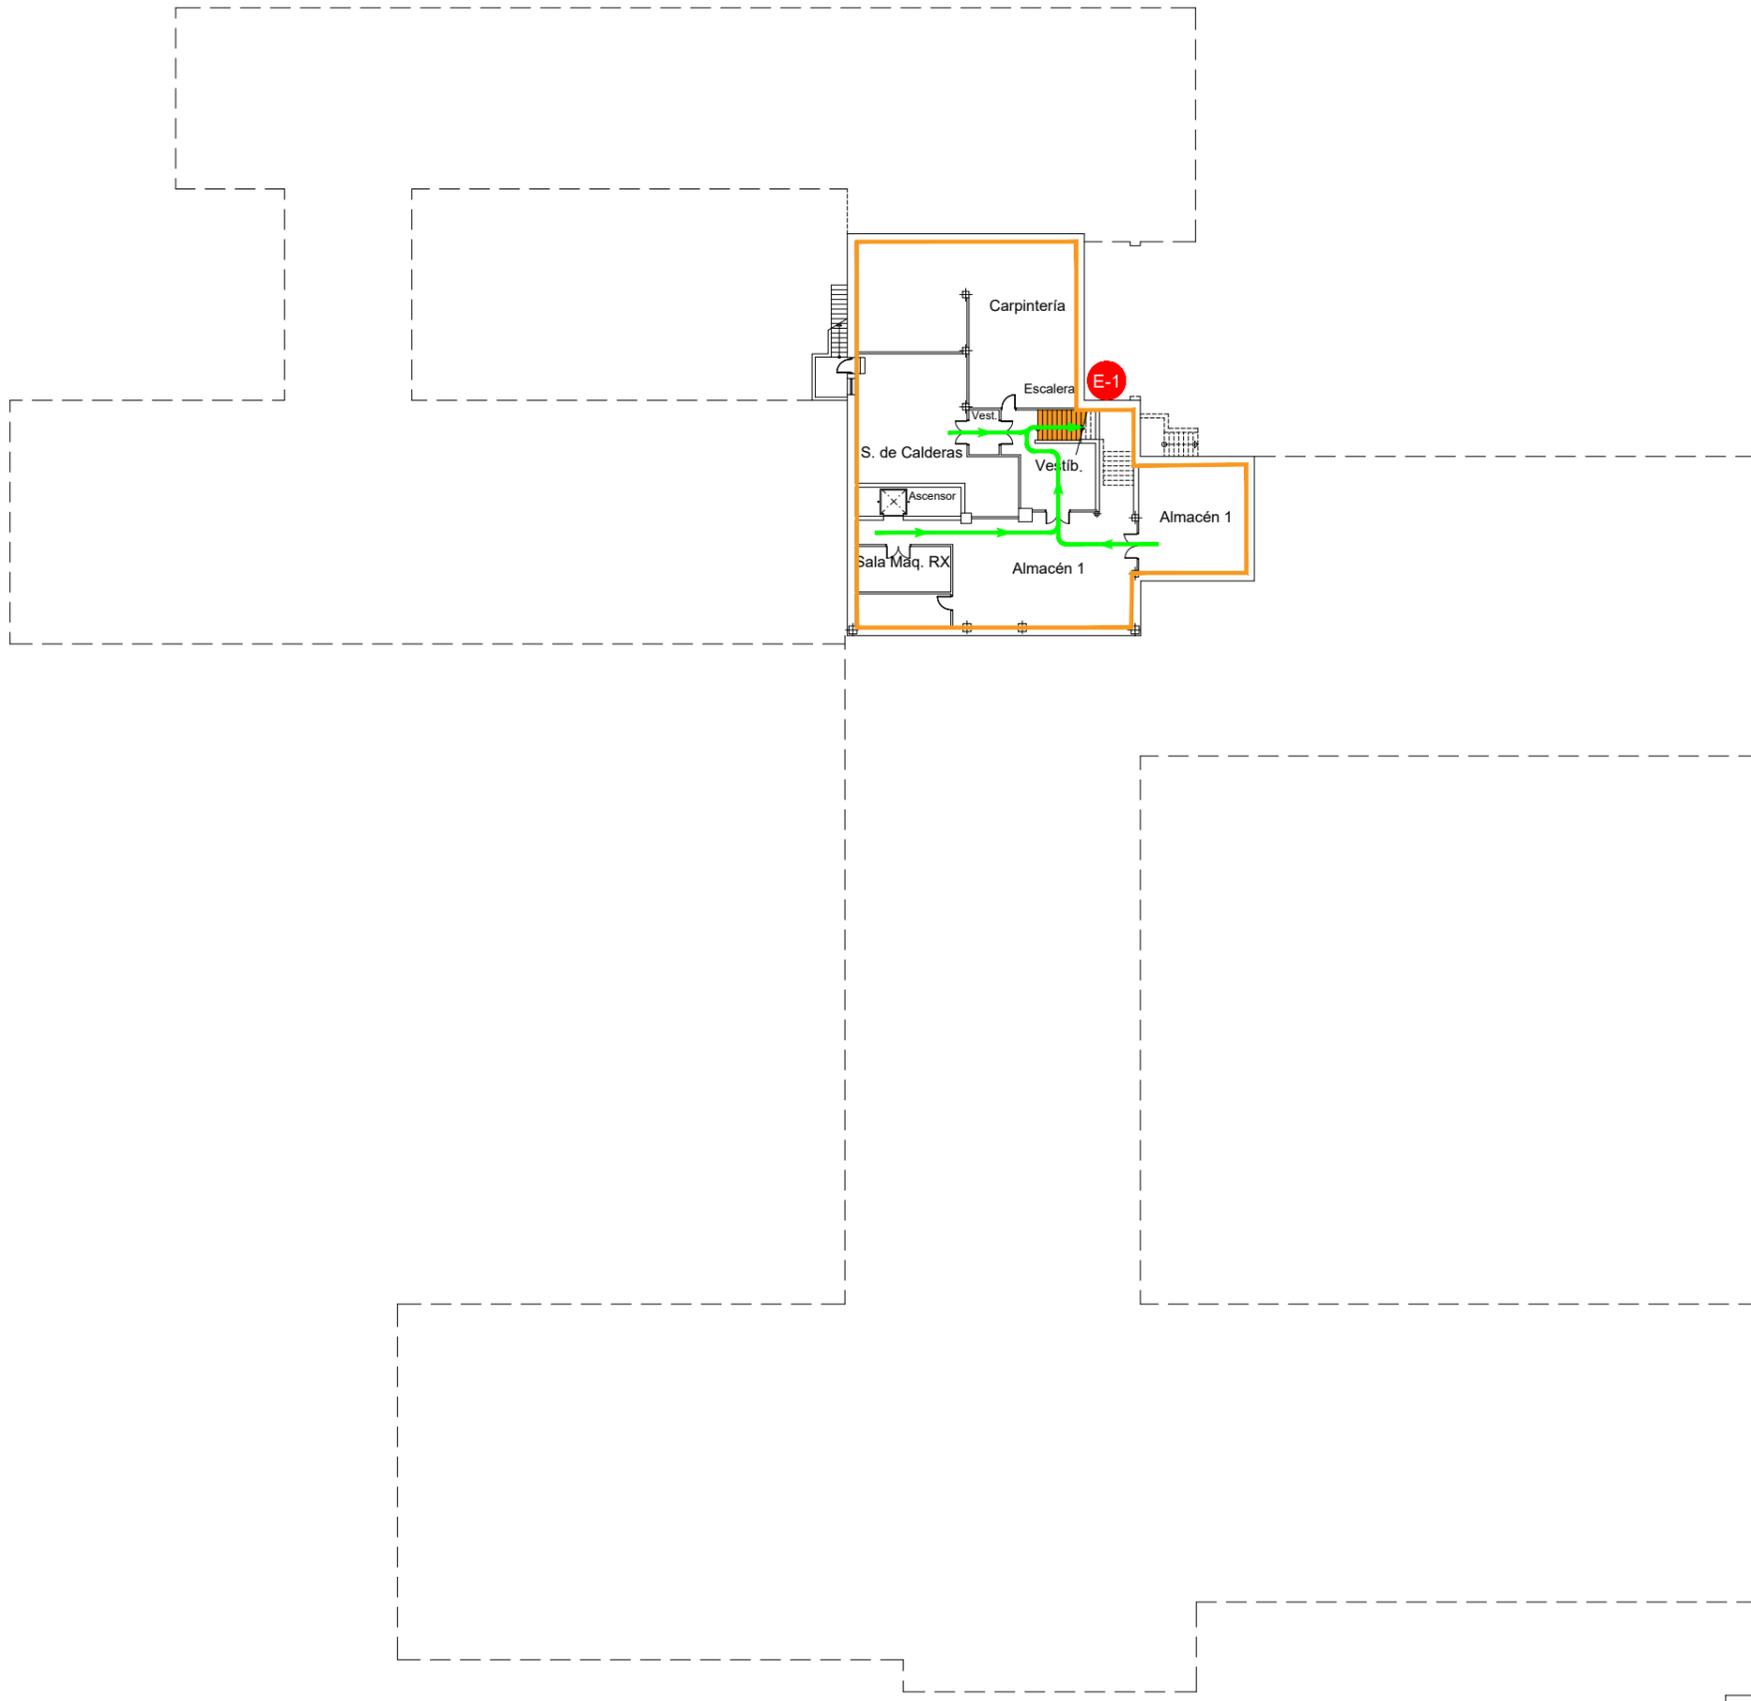



UNIVERSIDAD COMPLUTENSE DE MADRID  
PLAN DE AUTOPROTECCIÓN  
FACULTAD DE BELLAS ARTES

Zonas y Vías de Evacuación  
PLANTA SÓTANO -2



ZONA 1


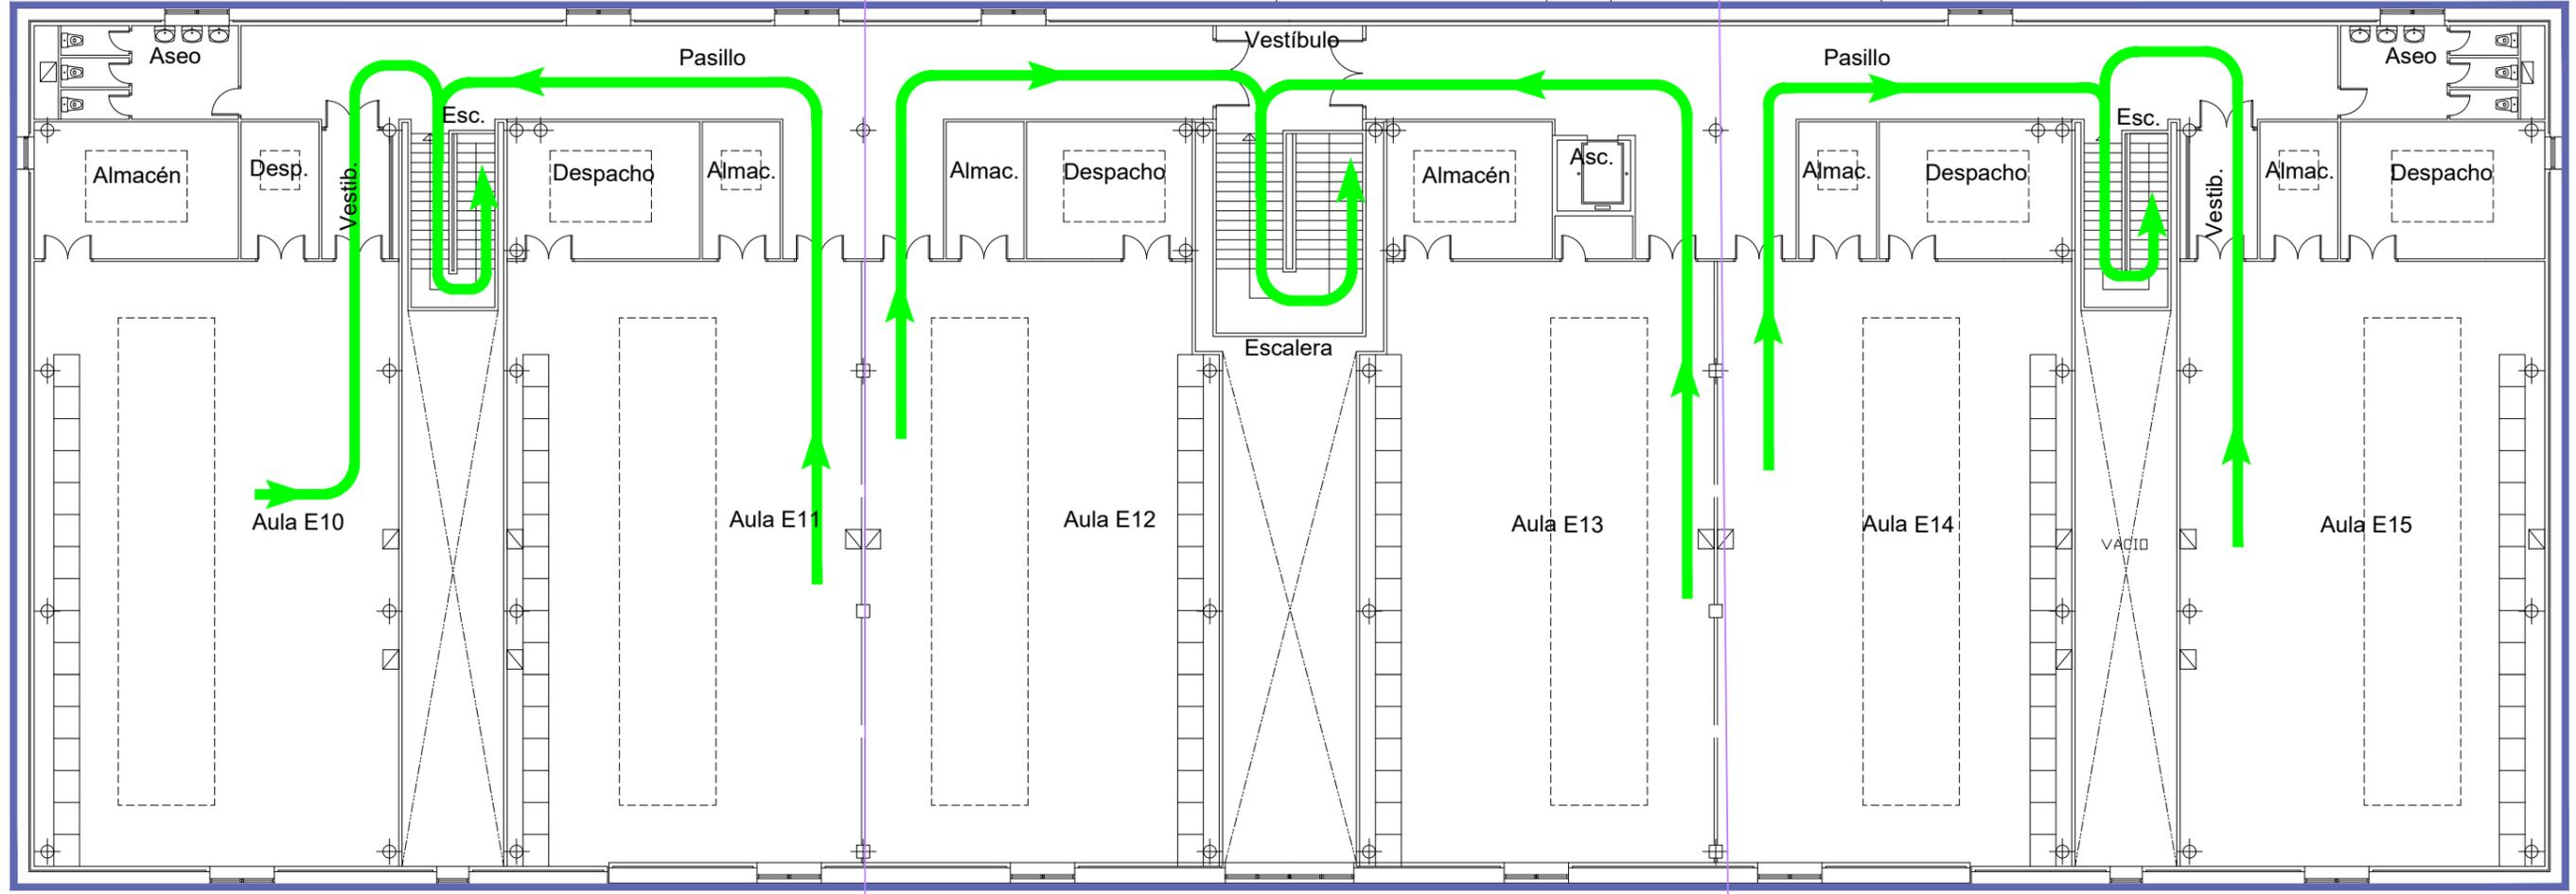


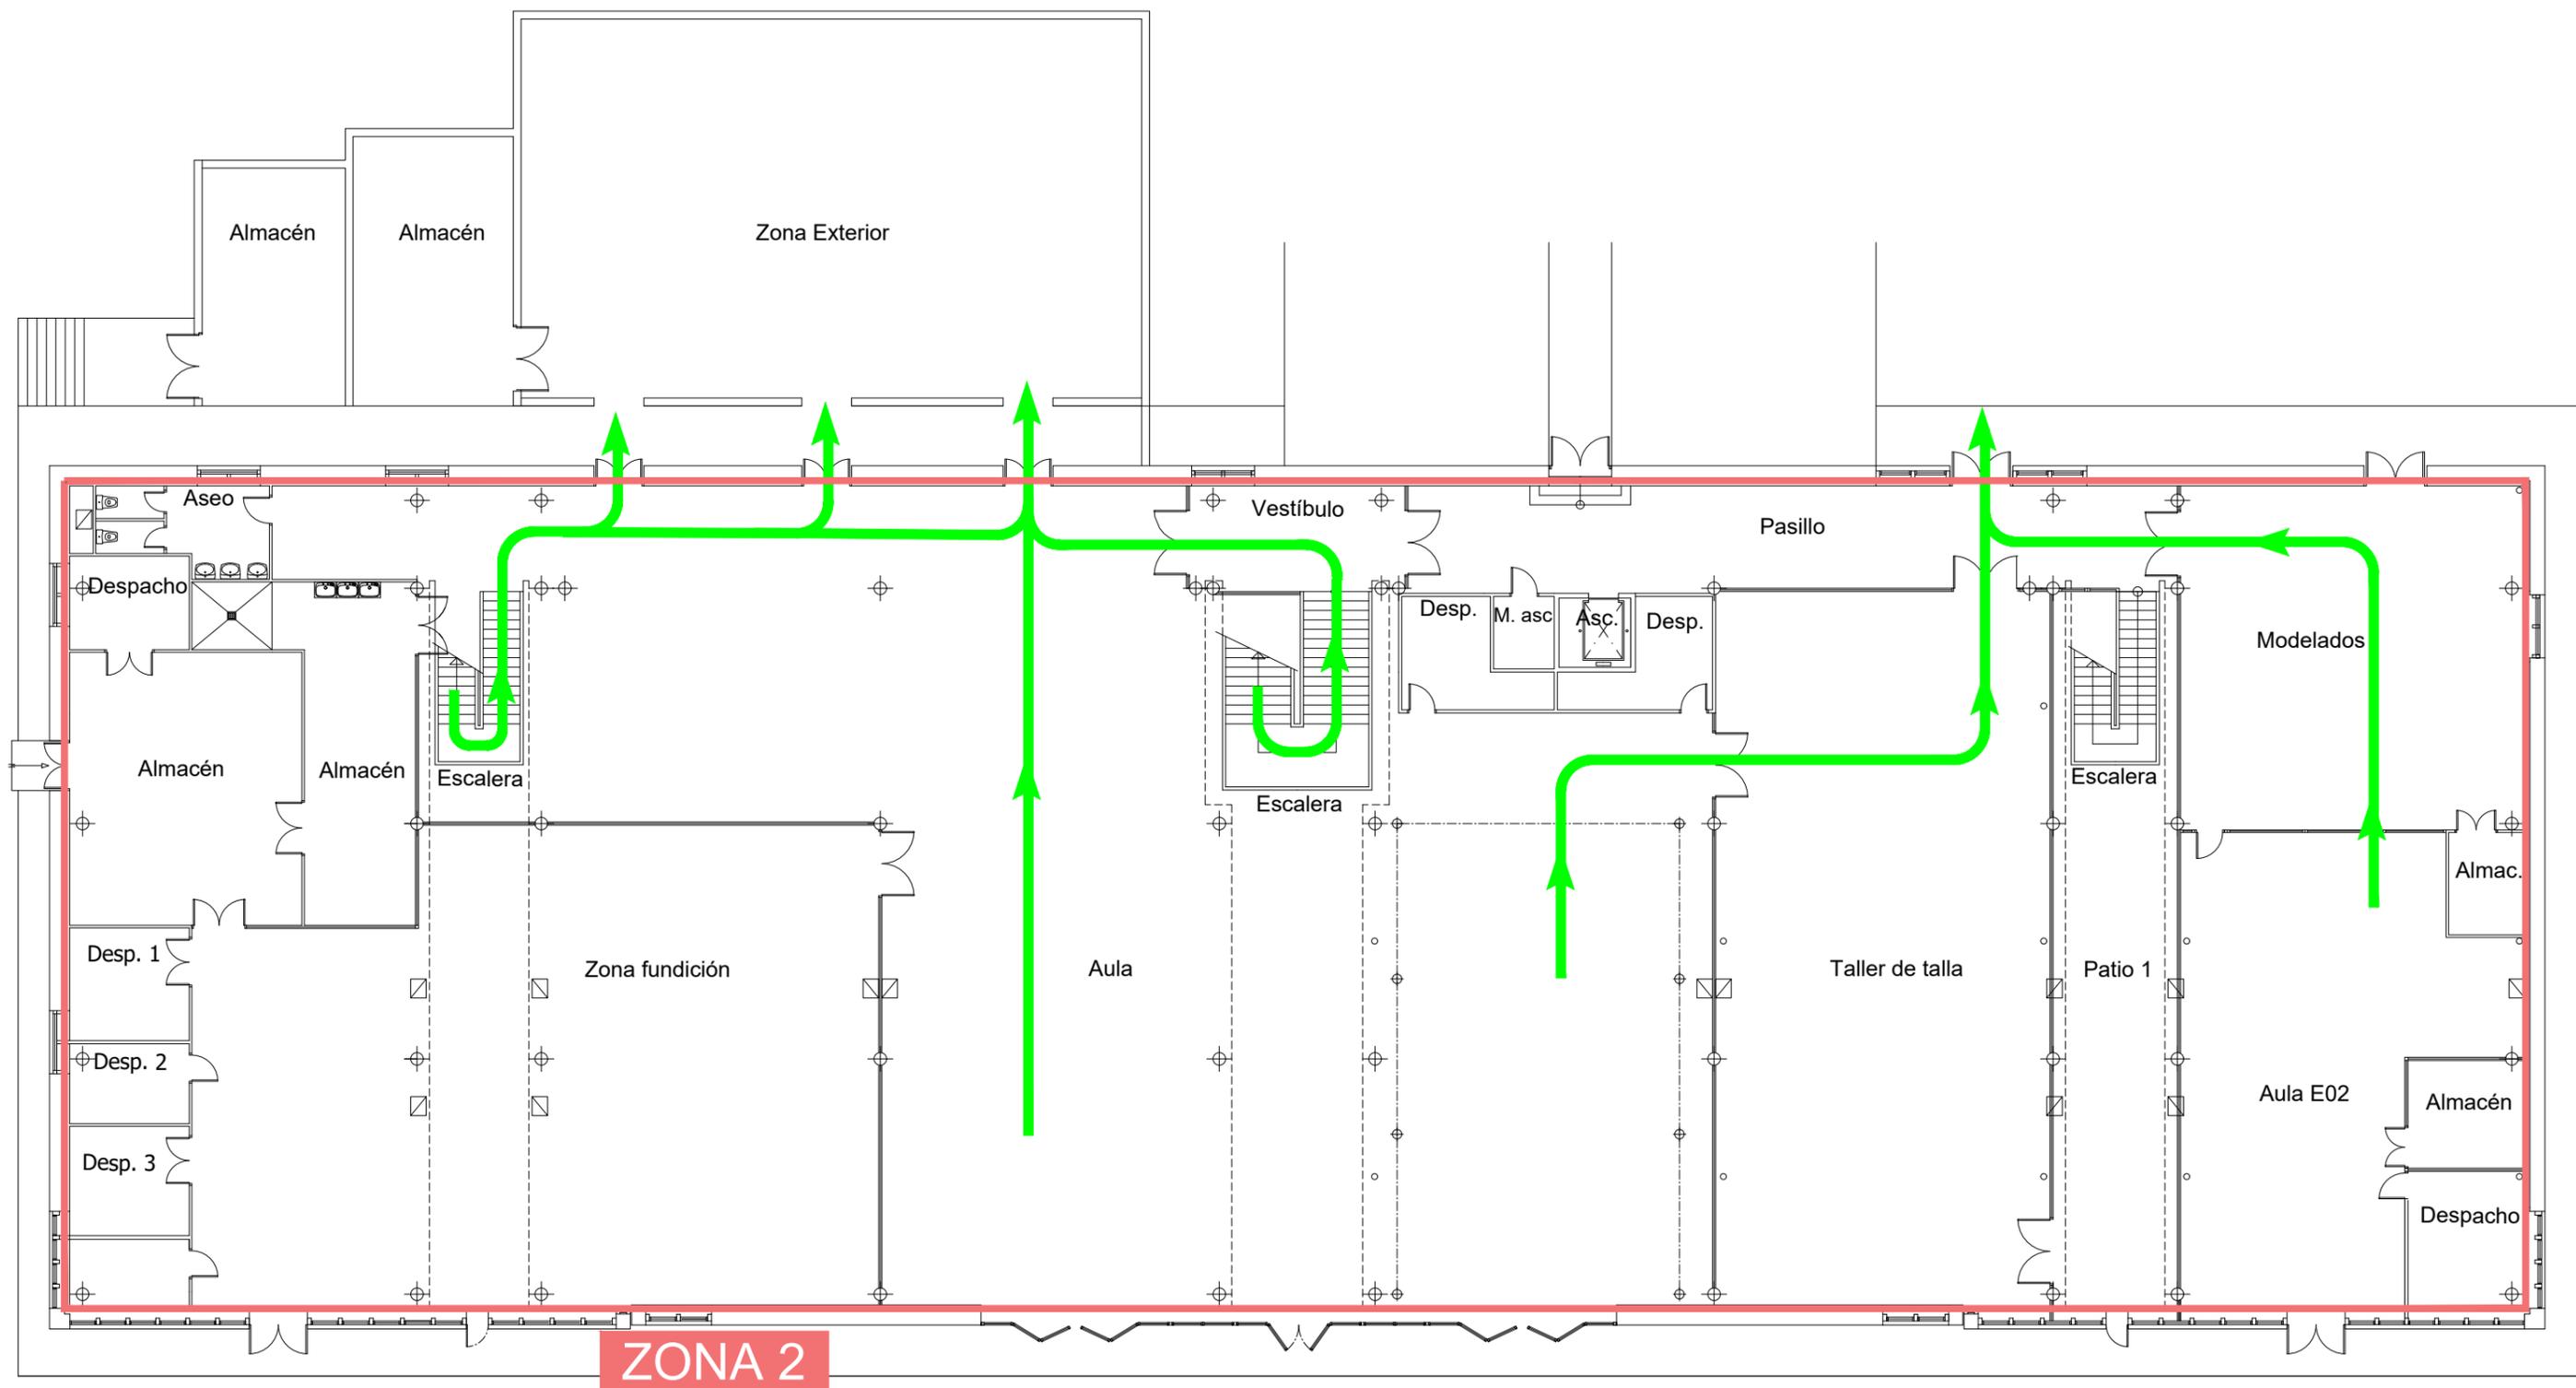


UNIVERSIDAD COMPLUTENSE DE MADRID  
 PLAN DE AUTOPROTECCIÓN  
 FACULTAD DE BELLAS ARTES - ESCULTURA

Zonas y Vías de Evacuación  
 PLANTA BAJA



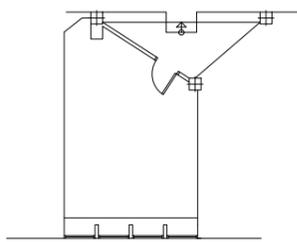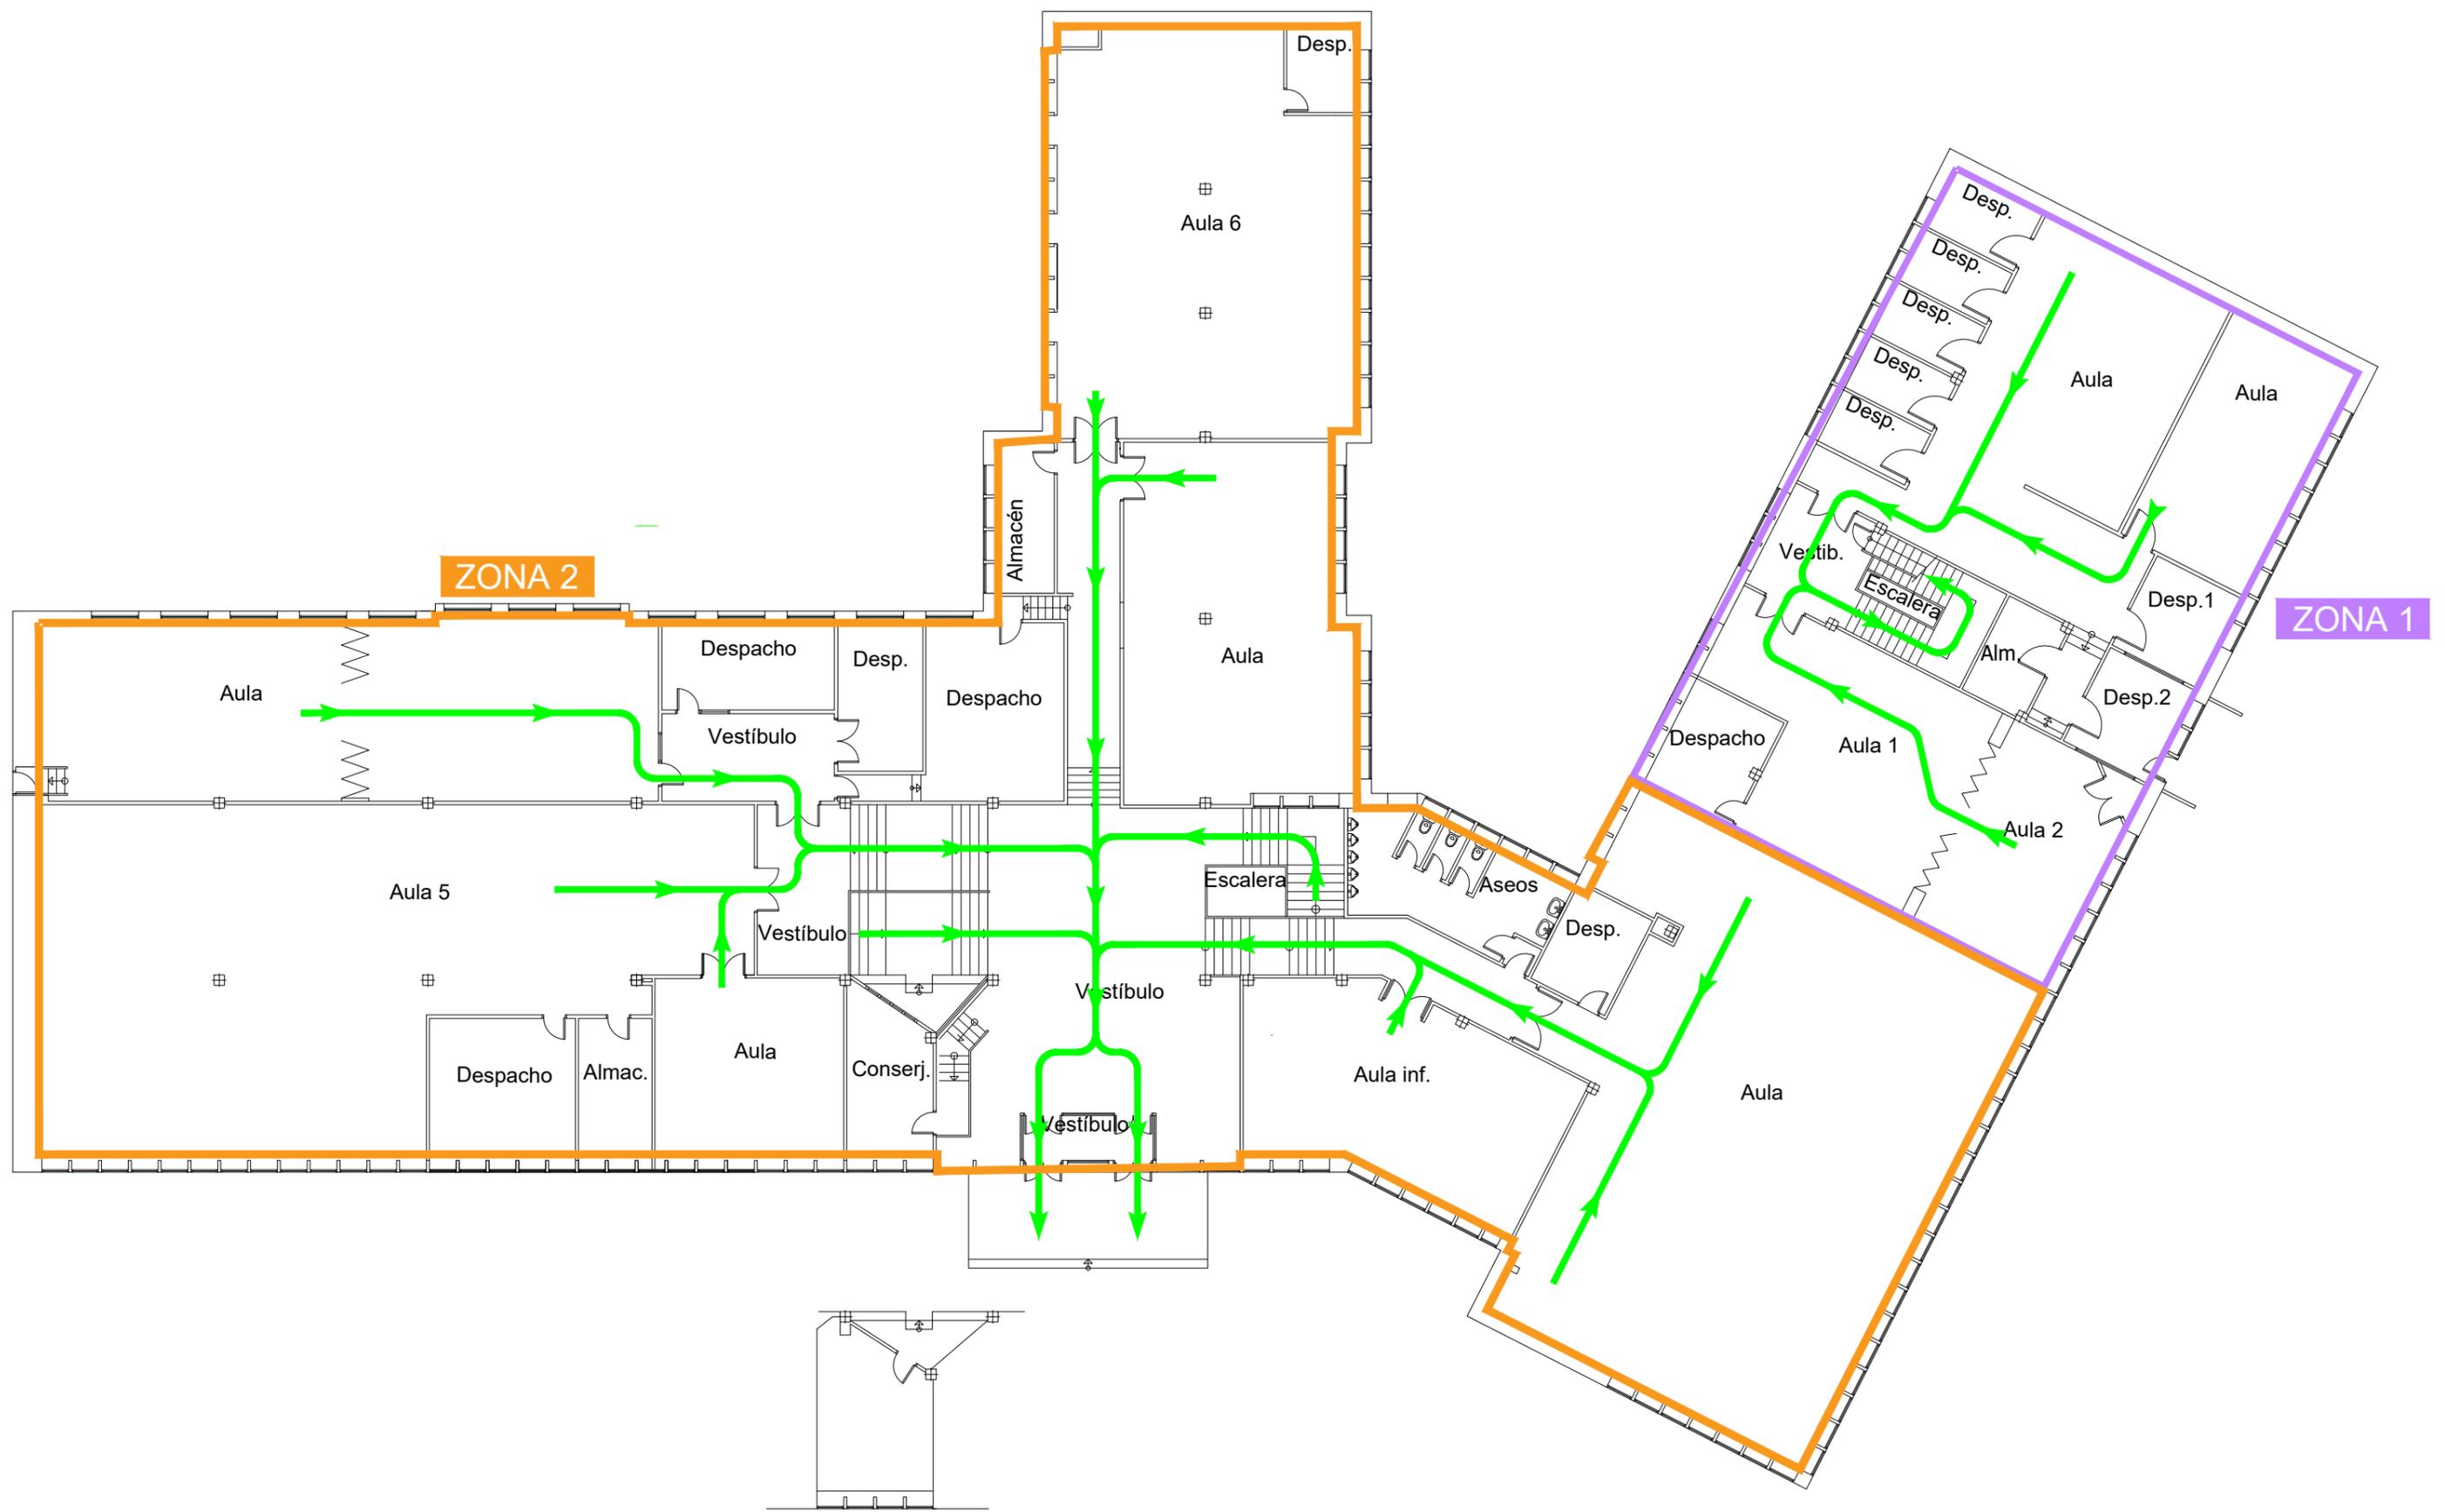

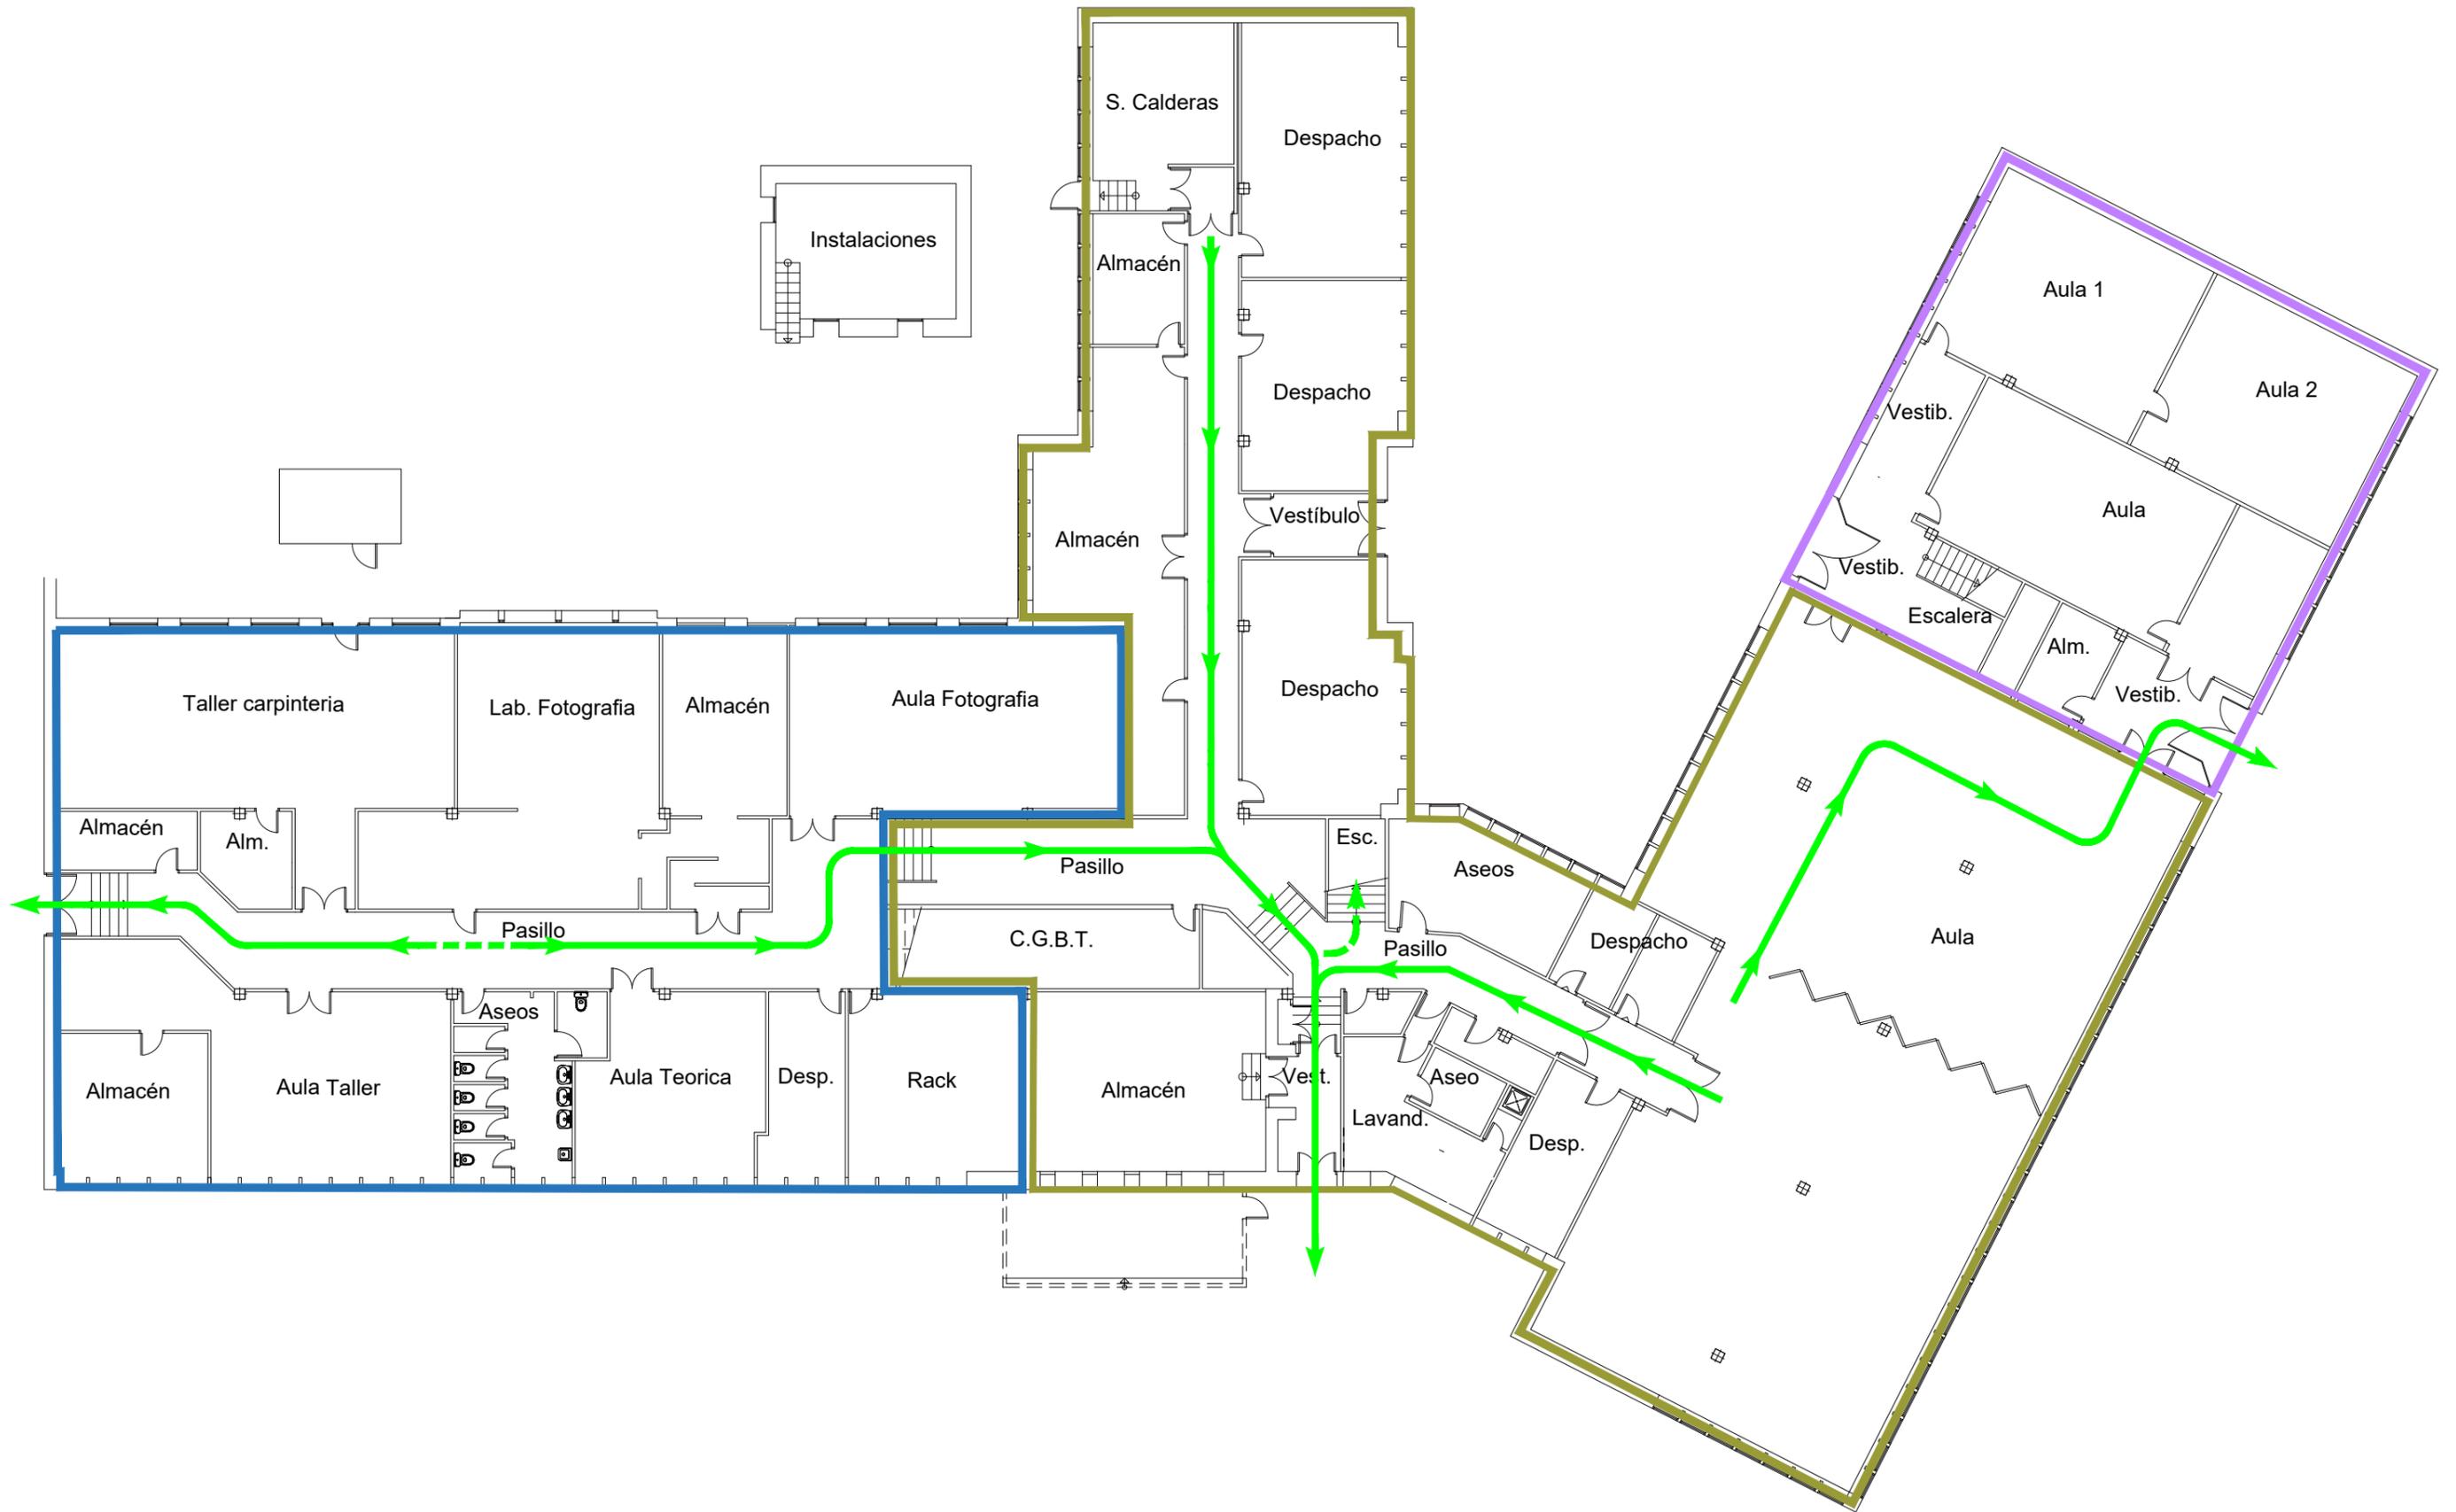

UNIVERSIDAD COMPLUTENSE DE MADRID  
**PLAN DE AUTOPROTECCIÓN**  
**FACULTAD DE BELLAS ARTES - LÓPEZ OTERO**

Zonas y Vías de Evacuación  
**PLANTA SOTANO**

